


ŘEZ A-A

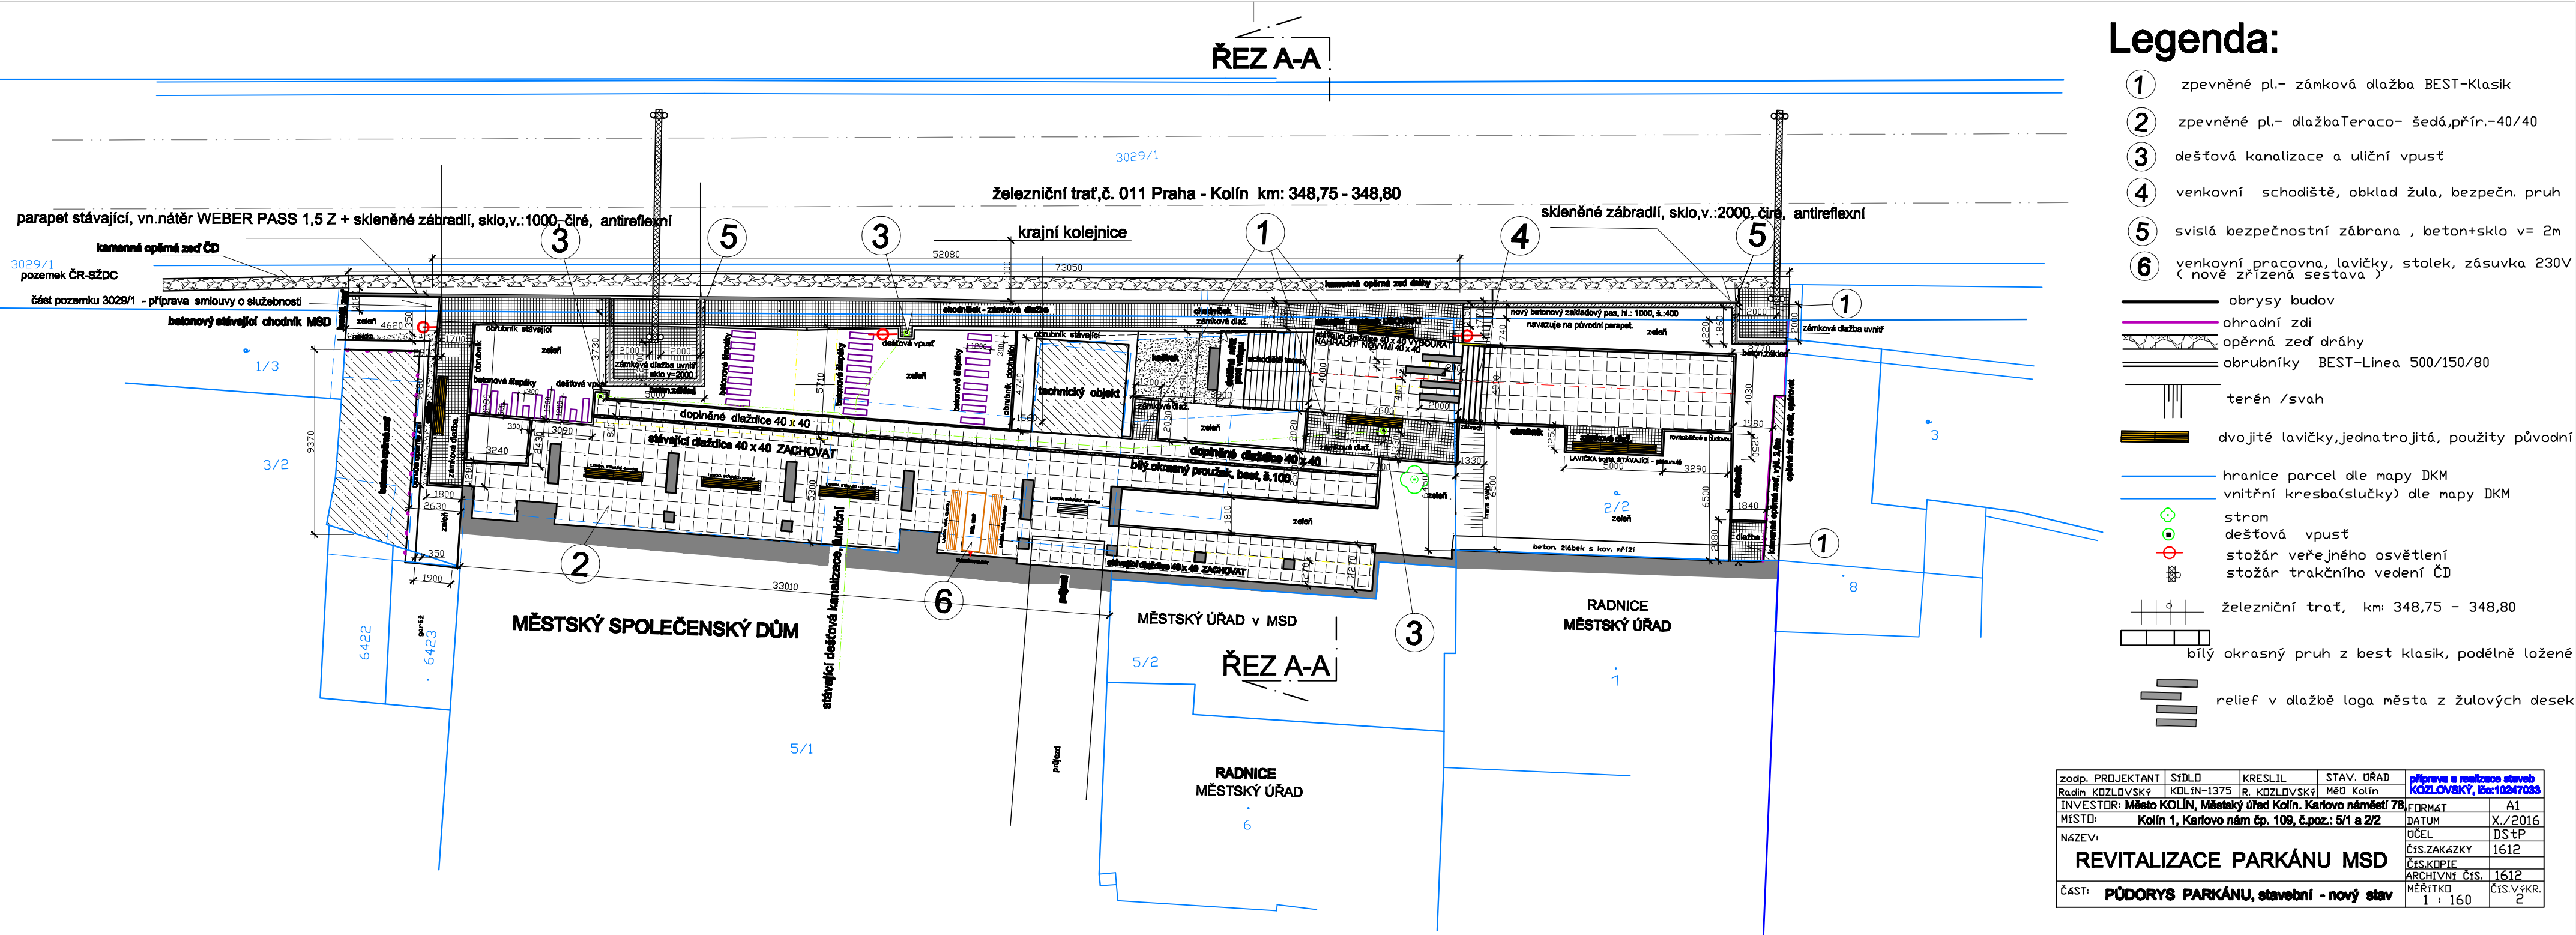

Legenda:

- 1 zpevněné pl.- zámková dlažba BEST-Klasik
- 2 zpevněné pl.- dlažbaTeraco- šedá,přír.-40/40
- 3 dešťová kanalizace a uliční vpust
- 4 venkovní schodiště, obklad žula, bezpečn. pruh
- 5 svíslá bezpečnostní zábrana , beton+sklo v= 2m
- 6 venkovní pracovní, lavičky, stolek, zásuvka 230V (nové zřízená sestava)

- obrysy budov
- ohradní zdi
- opěrná zeď dráhy
- obrubníky BEST-Linea 500/150/80
- terén /svah
- dvojitě lavičky,jednatrojitá, použity původní
- hranice parcel dle mapy DKM
- vnitřní kresba(slučky) dle mapy DKM
- strom
- dešťová vpust
- stožár veřejného osvětlení
- stožár trakčního vedení ČD
- železniční trať, km: 348,75 - 348,80
- bílý okrasný pruh z best klasik, podélně ložené
- relief v dlažbě loga města z žulových desek

zodp. PROJEKTANT	SÍDL	KRESLIL	STAV. ÚŘAD	příprava a realizace staveb
Radin KODLOVSKÝ	KOLÍN-1375	R. KODLOVSKÝ	MěÚ Kolín	KODLOVSKÝ, IČ:10247033
INVESTOR:	Město KOLÍN, Městský úřad Kolín, Karlovo náměstí 78	FORMÁT	A1	
MÍSTO:	Kolín 1, Karlovo nám. čp. 109, č.poz.: 5/1 a 2/2	DATUM	X./2016	
NÁZEV:	REVITALIZACE PARKÁNU MSD	OČEL	DS+P	
ČÁST:	PŮDORYS PARKÁNU, stavební - nový stav	ČÍS.ZAKAZKY	1612	
		ČÍS.KOPIE	1612	
		ARCHIVNÍ ČÍS.	1612	
		MĚŘITKO	1 : 160	
		ČÍS.VÝKR.	2	