SITUACE STAVBY
M 1:500

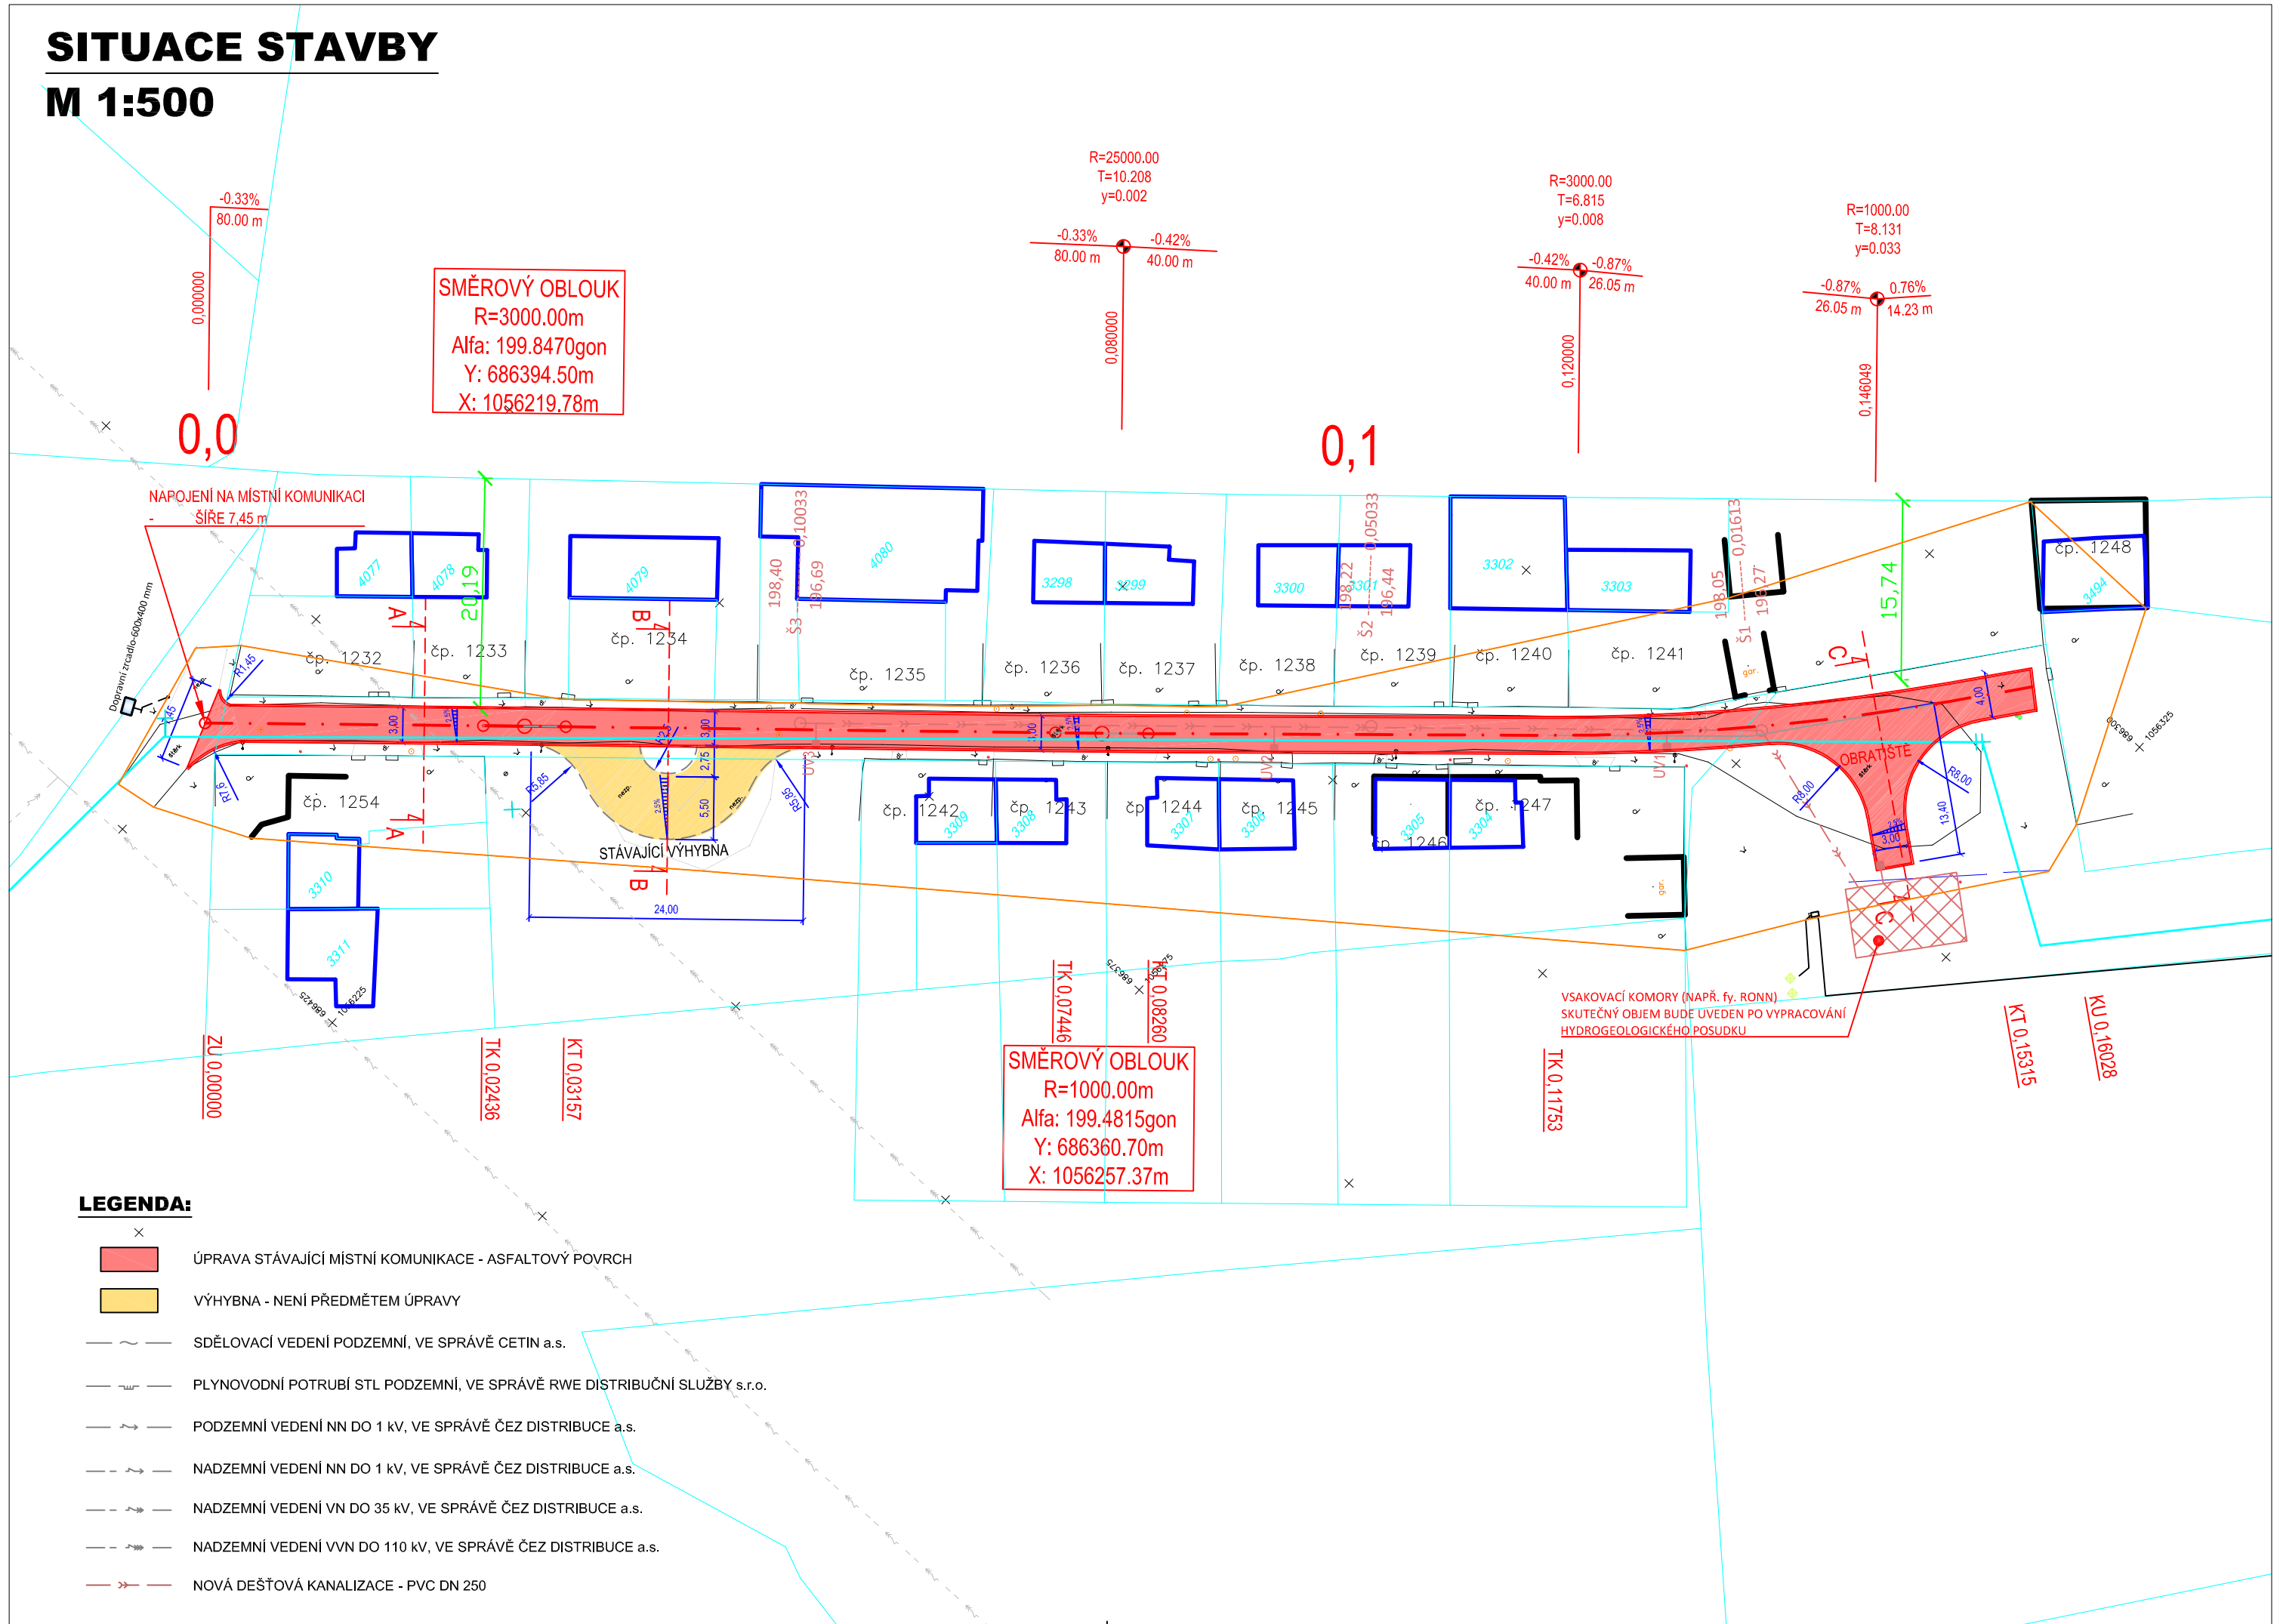

LEGENDA:

- ÚPRAVA STÁVAJÍCÍ MÍSTNÍ KOMUNIKACE - ASFALTOVÝ POVRCH
- VÝHYBNA - NENÍ PŘEDMĚTEM ÚPRAVY
- SDĚLOVACÍ VEDENÍ PODZEMNÍ, VE SPRÁVĚ CETIN a.s.
- PLYNOVODNÍ POTRUBÍ STL PODZEMNÍ, VE SPRÁVĚ RWE DISTRIBUČNÍ SLUŽBY s.r.o.
- PODZEMNÍ VEDENÍ NN DO 1 kV, VE SPRÁVĚ ČEZ DISTRIBUCE a.s.
- NADZEMNÍ VEDENÍ NN DO 1 kV, VE SPRÁVĚ ČEZ DISTRIBUCE a.s.
- NADZEMNÍ VEDENÍ VN DO 35 kV, VE SPRÁVĚ ČEZ DISTRIBUCE a.s.
- NADZEMNÍ VEDENÍ VVN DO 110 kV, VE SPRÁVĚ ČEZ DISTRIBUCE a.s.
- NOVÁ DEŠŤOVÁ KANALIZACE - PVC DN 250

LEGENDA:

- ÚPRAVA STÁVAJÍCÍ MÍSTNÍ KOMUNIKACE - ASFALTOVÝ POVRCH
- VÝHYBNA - NENÍ PŘEDMĚTEM ÚPRAVY
- SDĚLOVACÍ VEDENÍ PODZEMNÍ, VE SPRÁVĚ CETIN a.s.
- PLYNOVODNÍ POTRUBÍ STL PODZEMNÍ, VE SPRÁVĚ RWE DISTRIBUČNÍ SLUŽBY s.r.o.
- PODZEMNÍ VEDENÍ NN DO 1 kV, VE SPRÁVĚ ČEZ DISTRIBUCE a.s.
- NADZEMNÍ VEDENÍ NN DO 1 kV, VE SPRÁVĚ ČEZ DISTRIBUCE a.s.
- NADZEMNÍ VEDENÍ VN DO 35 kV, VE SPRÁVĚ ČEZ DISTRIBUCE a.s.
- NADZEMNÍ VEDENÍ VVN DO 110 kV, VE SPRÁVĚ ČEZ DISTRIBUCE a.s.

POZNÁMKY:

Stávající výhybna umístěna na pozemku parc.č. 841/9 v k.ú. Kolín není předmětem úpravy s místní komunikací. Výše uvedený pozemek není ve vlastnictví investora. Pokud investor bude požadovat výhybnu opravit, bude nutno s dotčenými majiteli pozemku (parc.č. 841/9, k.ú. Kolín) zahájit jednání. Informace z KN tohoto pozemku je přiložena v příloze D - Dokladová část.

UPOZORNĚNÍ: VŠECHNY INŽENÝRSKÉ SÍTĚ JE NUTNÉ PŘED ZAHÁJENÍM VÝKOPOVÝCH PRACÍ VYTÝČIT JEJICH SPRÁVCI, KTEŘÍ ODPOVÍDAJÍ ZA PŘESNÉ URČENÍ JEJICH POLOHY !!!

Souřadnicový systém S-JTSK, Výškový systém Bpv

Vypracoval: ALEŠ JAMBOR	Autorizovaný projektant: ING. STANISLAV OSTRUŠKA
Investor: MĚSTO KOLÍN, KARLOVO NÁMĚSTÍ 78, 280 02 KOLÍN I	
OÚ/MÚ: KOLÍN	Formát: 3xA4
Datum: ČERVENEC 2015	Čís. zakázky: 201553
Akce: **STAVEBNÍ ÚPRAVY MÍSTNÍ KOMUNIKACE V UL. POD VINICÍ, MĚSTO KOLÍN**	Stupeň: D S P; Měřítko: 1:500; Soupravac
Příloha: SITUACE STAVBY	Příloha č.: C2

PROJEKČNÍ A INŽENÝRSKÁ ČINNOST
Havelkova 70, 280 02 Kolín III
email: ales.jambor@seznam.cz
tel.: +420 774 549 441
IČ: 74429884
DIČ: CZ8203210796