


**Kolín, ul. Ovčárecká**  
rekonstrukce V.O.



**PROJEKT**  
**dopravně inženýrského opatření**  
**(DIO)**

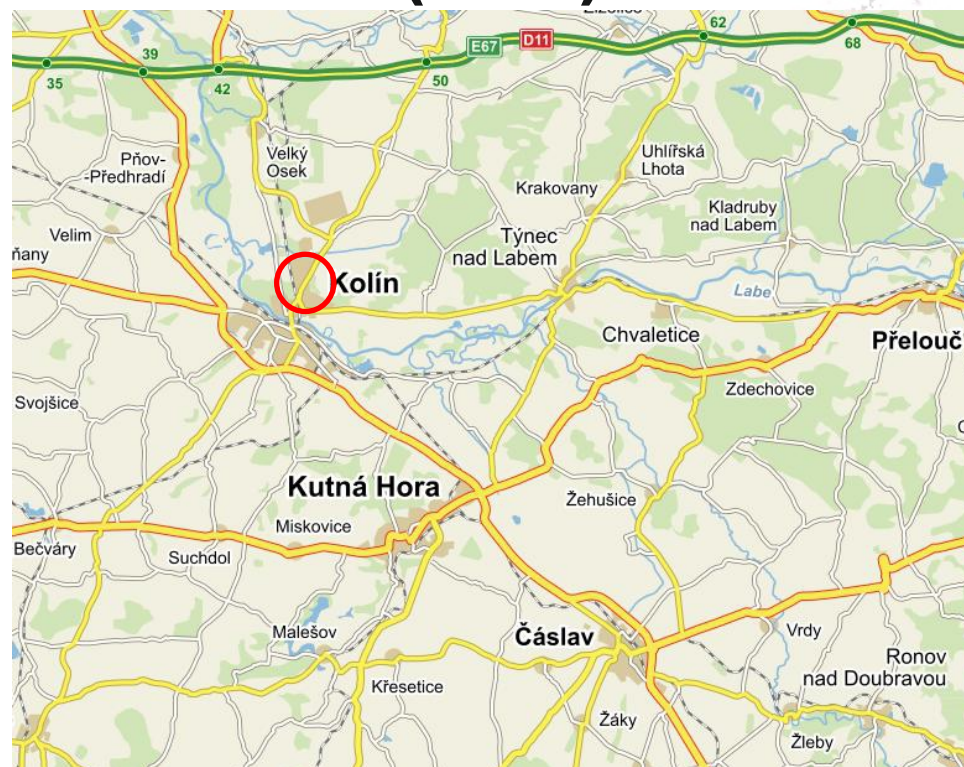



**SEDOZ**  
DOPRAVNÍ ZNAČENÍ

Při umístění dopravního značení musí  
být dodrženy podmínky dané  
v TP66 - OZNAČENÍ PRACOVNÍCH MÍST  
NA POZEMNÍCH KOMUNIKACÍCH III.VYDÁNÍ,  
zák.č.361/2001 Sb. v platném znění  
a zák.č. 13/1997 Sb. v platném znění.






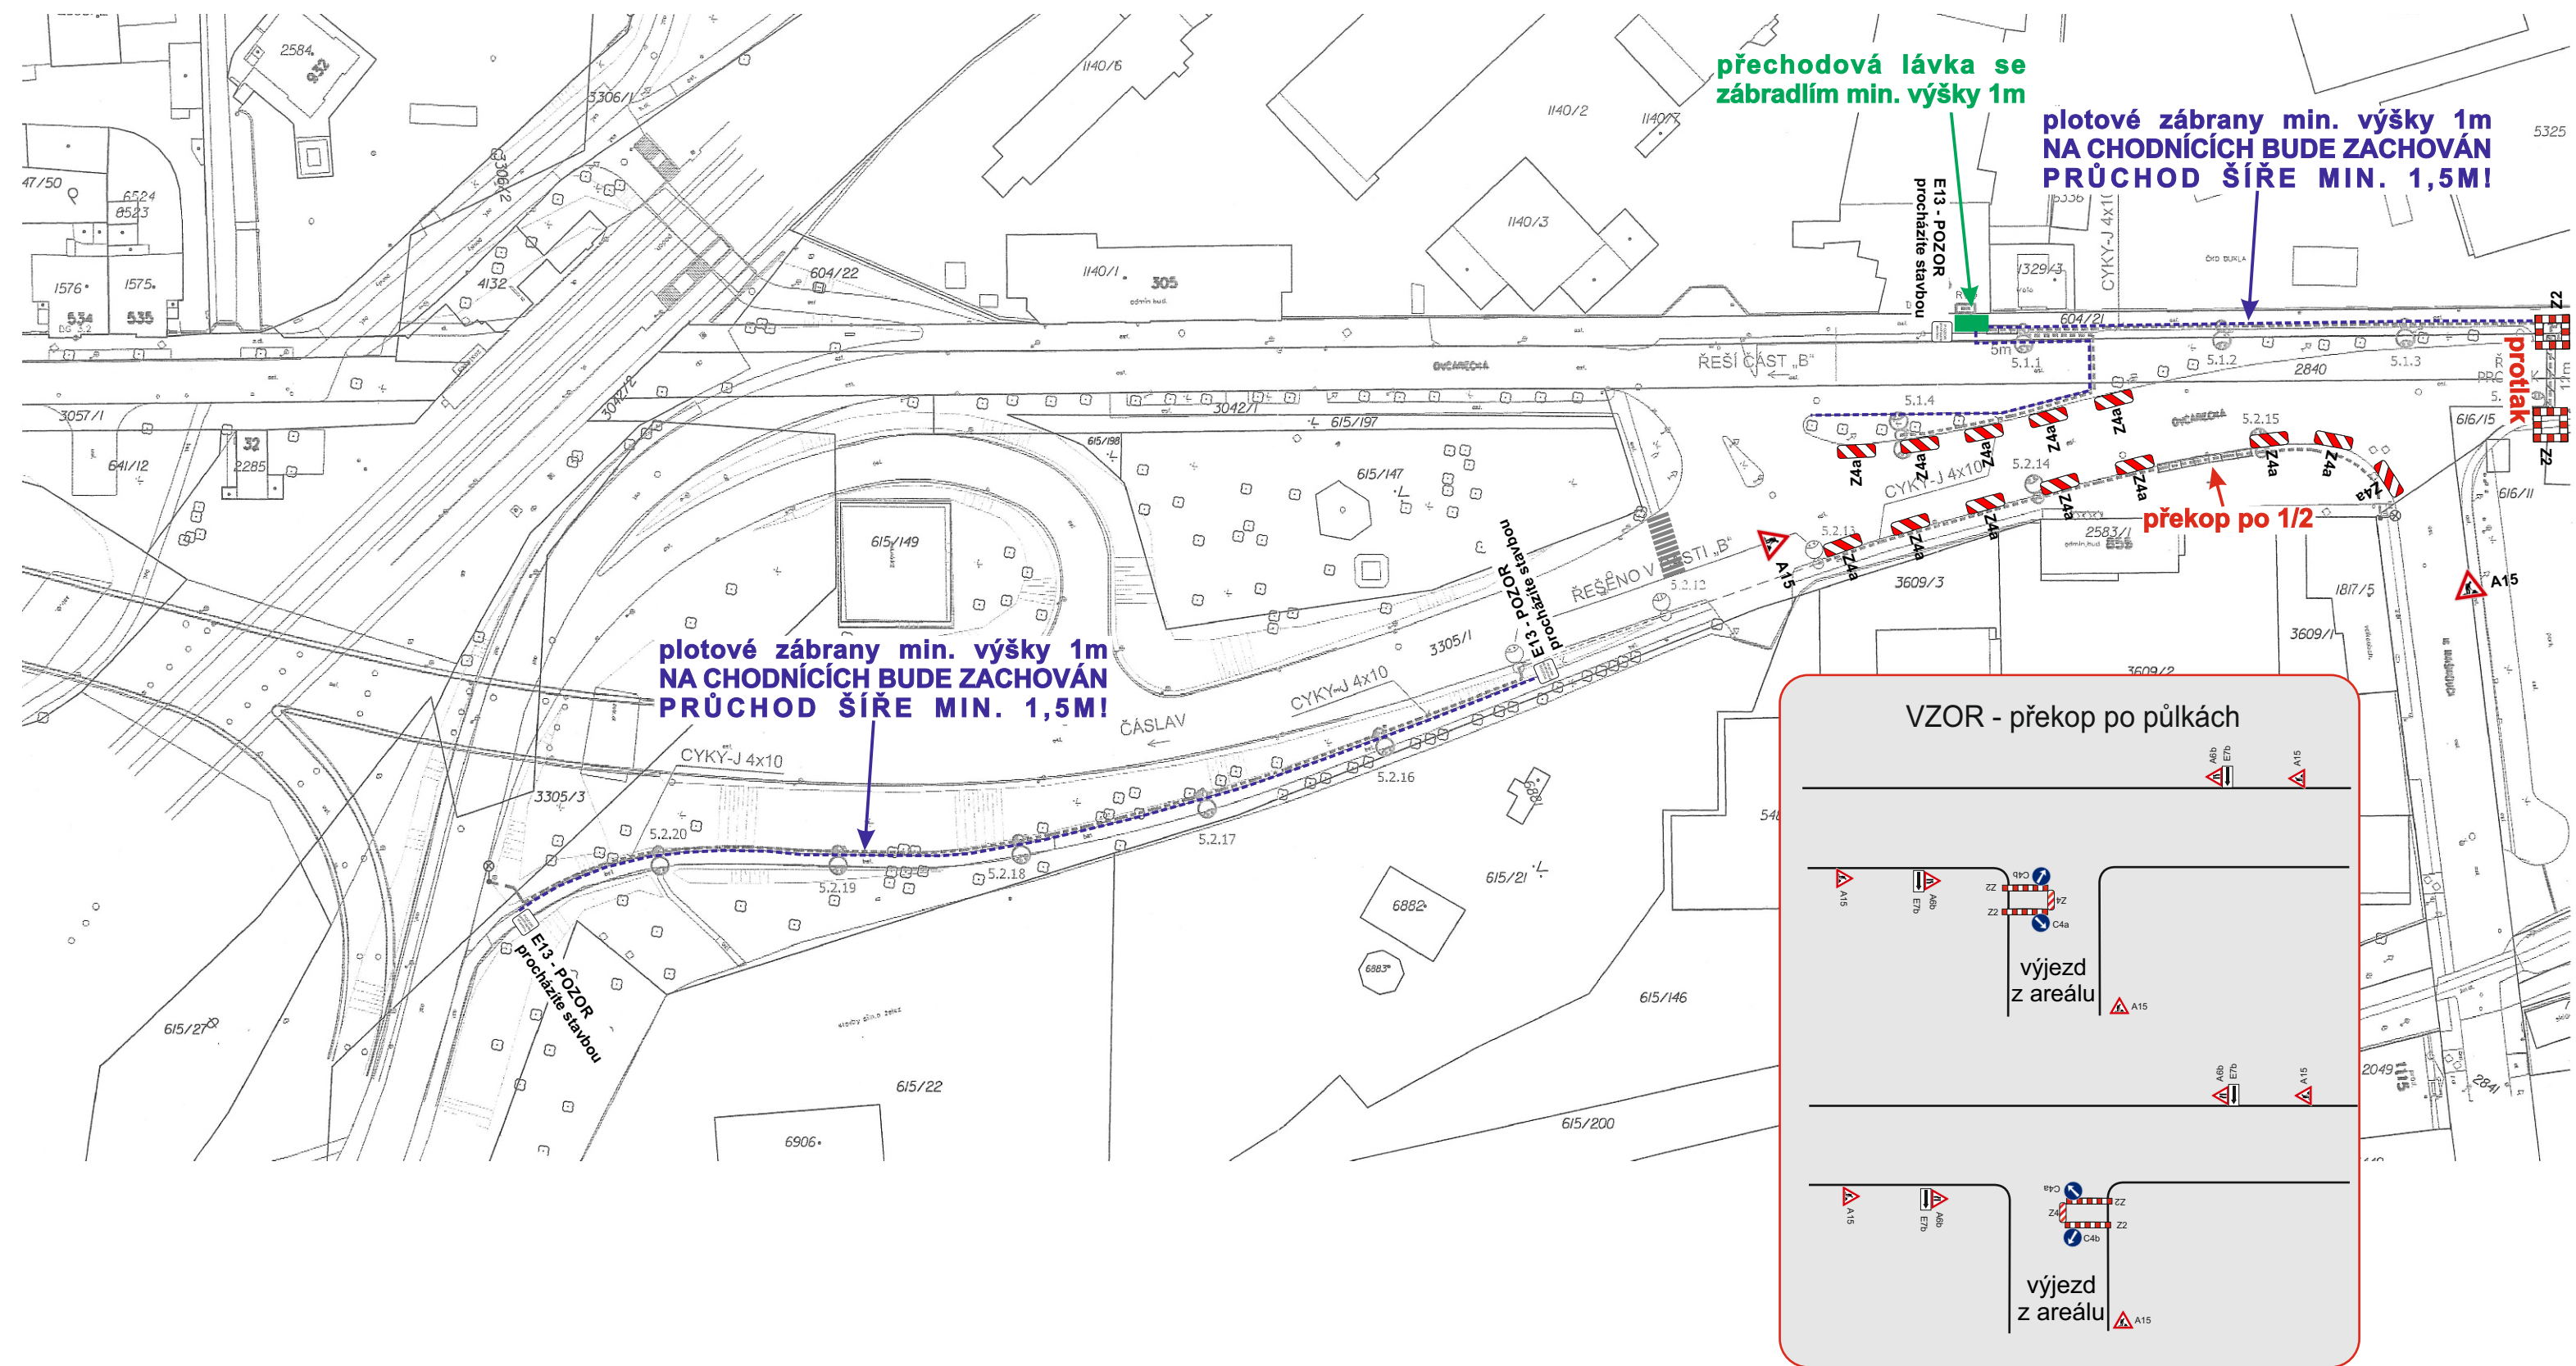


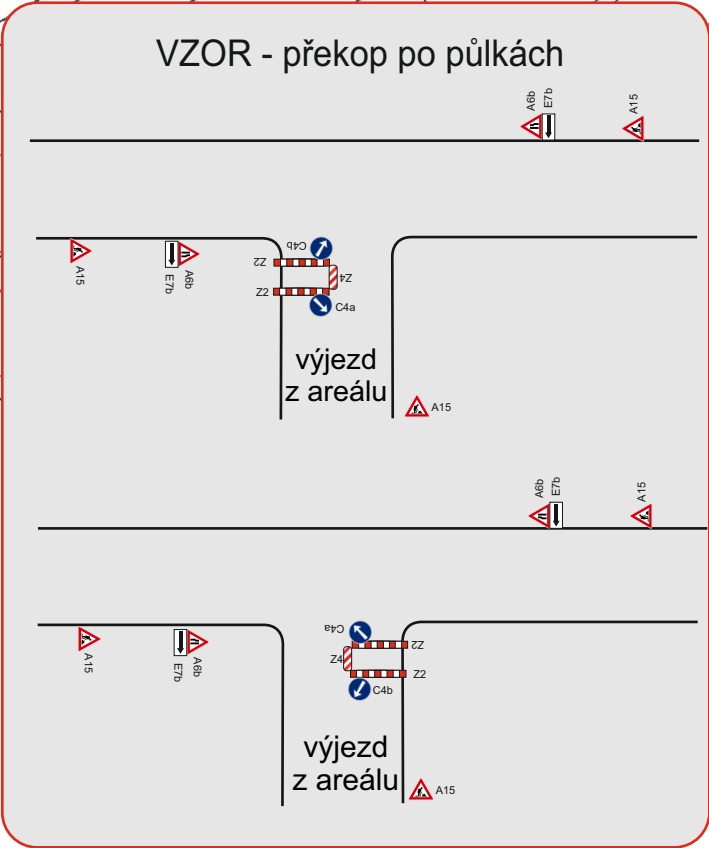
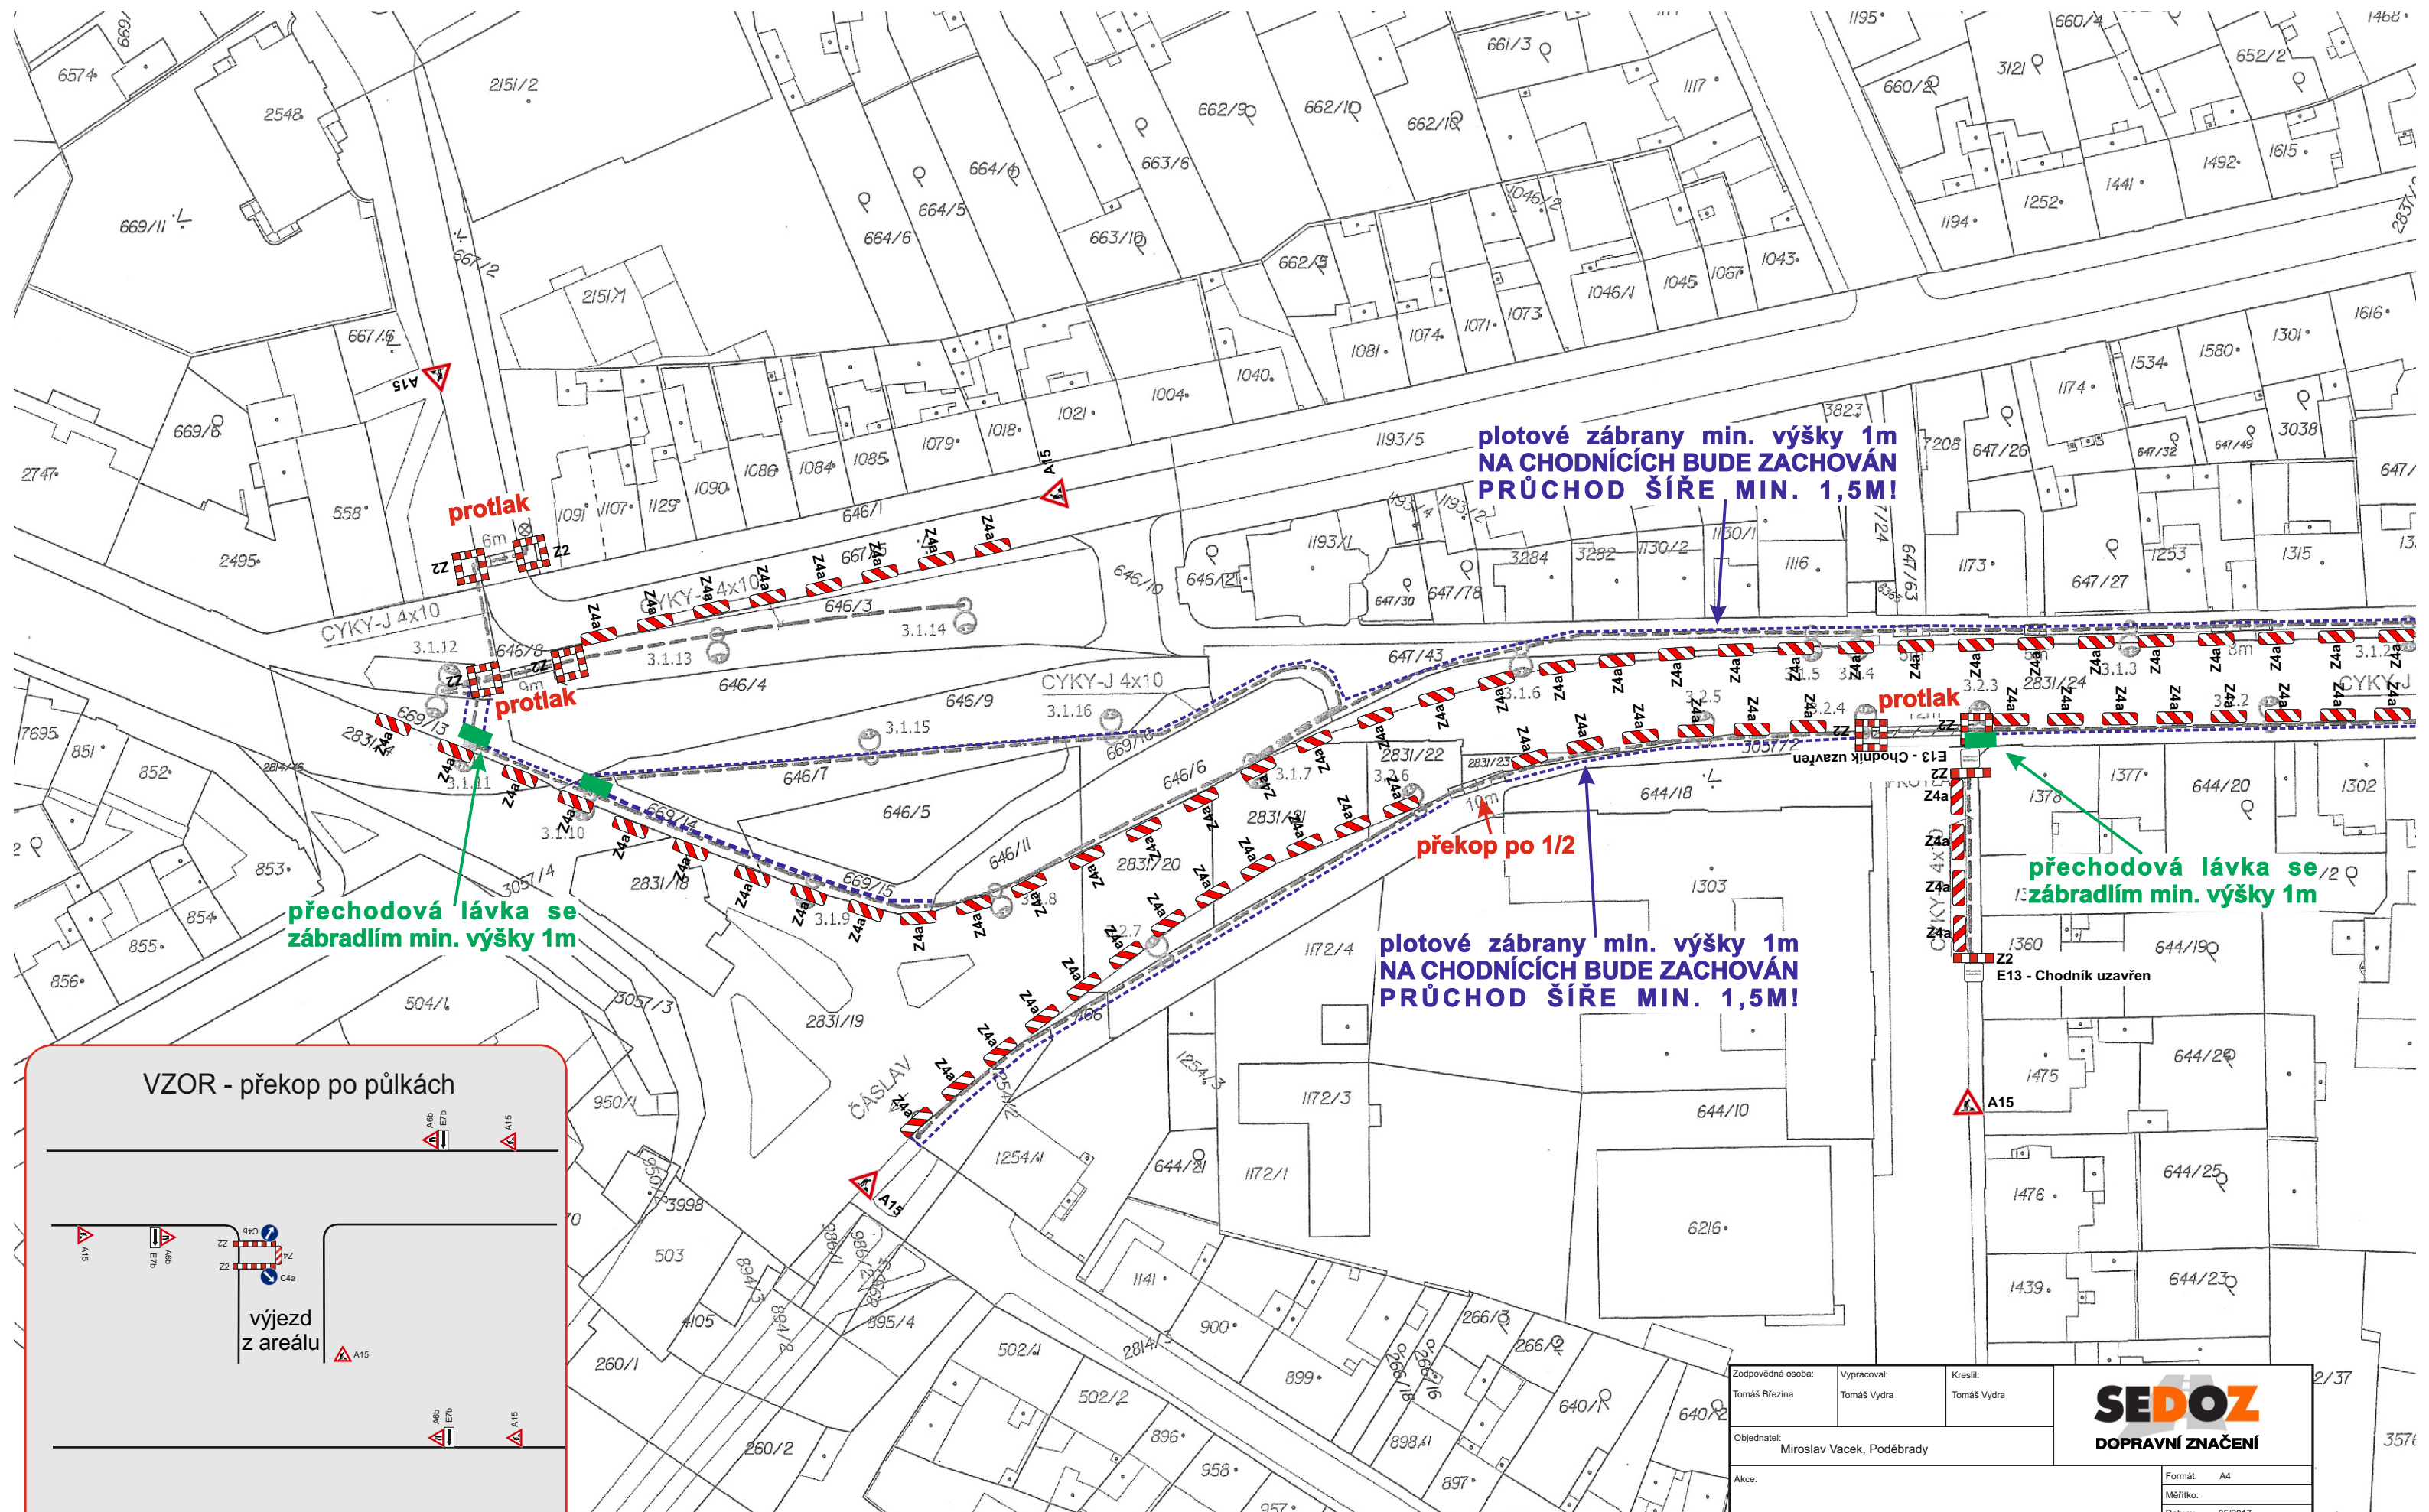
Zodpovědná osoba: Tomáš Březina		Vypracoval: Tomáš Vydra	Kreslil: Tomáš Vydra	 <b>DOPRAVNÍ ZNAČENÍ</b>
Objednatel: Miroslav Vacek, Poděbrady				
Akce:				Formát: A4
Obsah: Návrh DIO				Měřítko:
				Datum: 05/2017
				Účel: PSP
				Číslo výkresu:
				Paré č.:



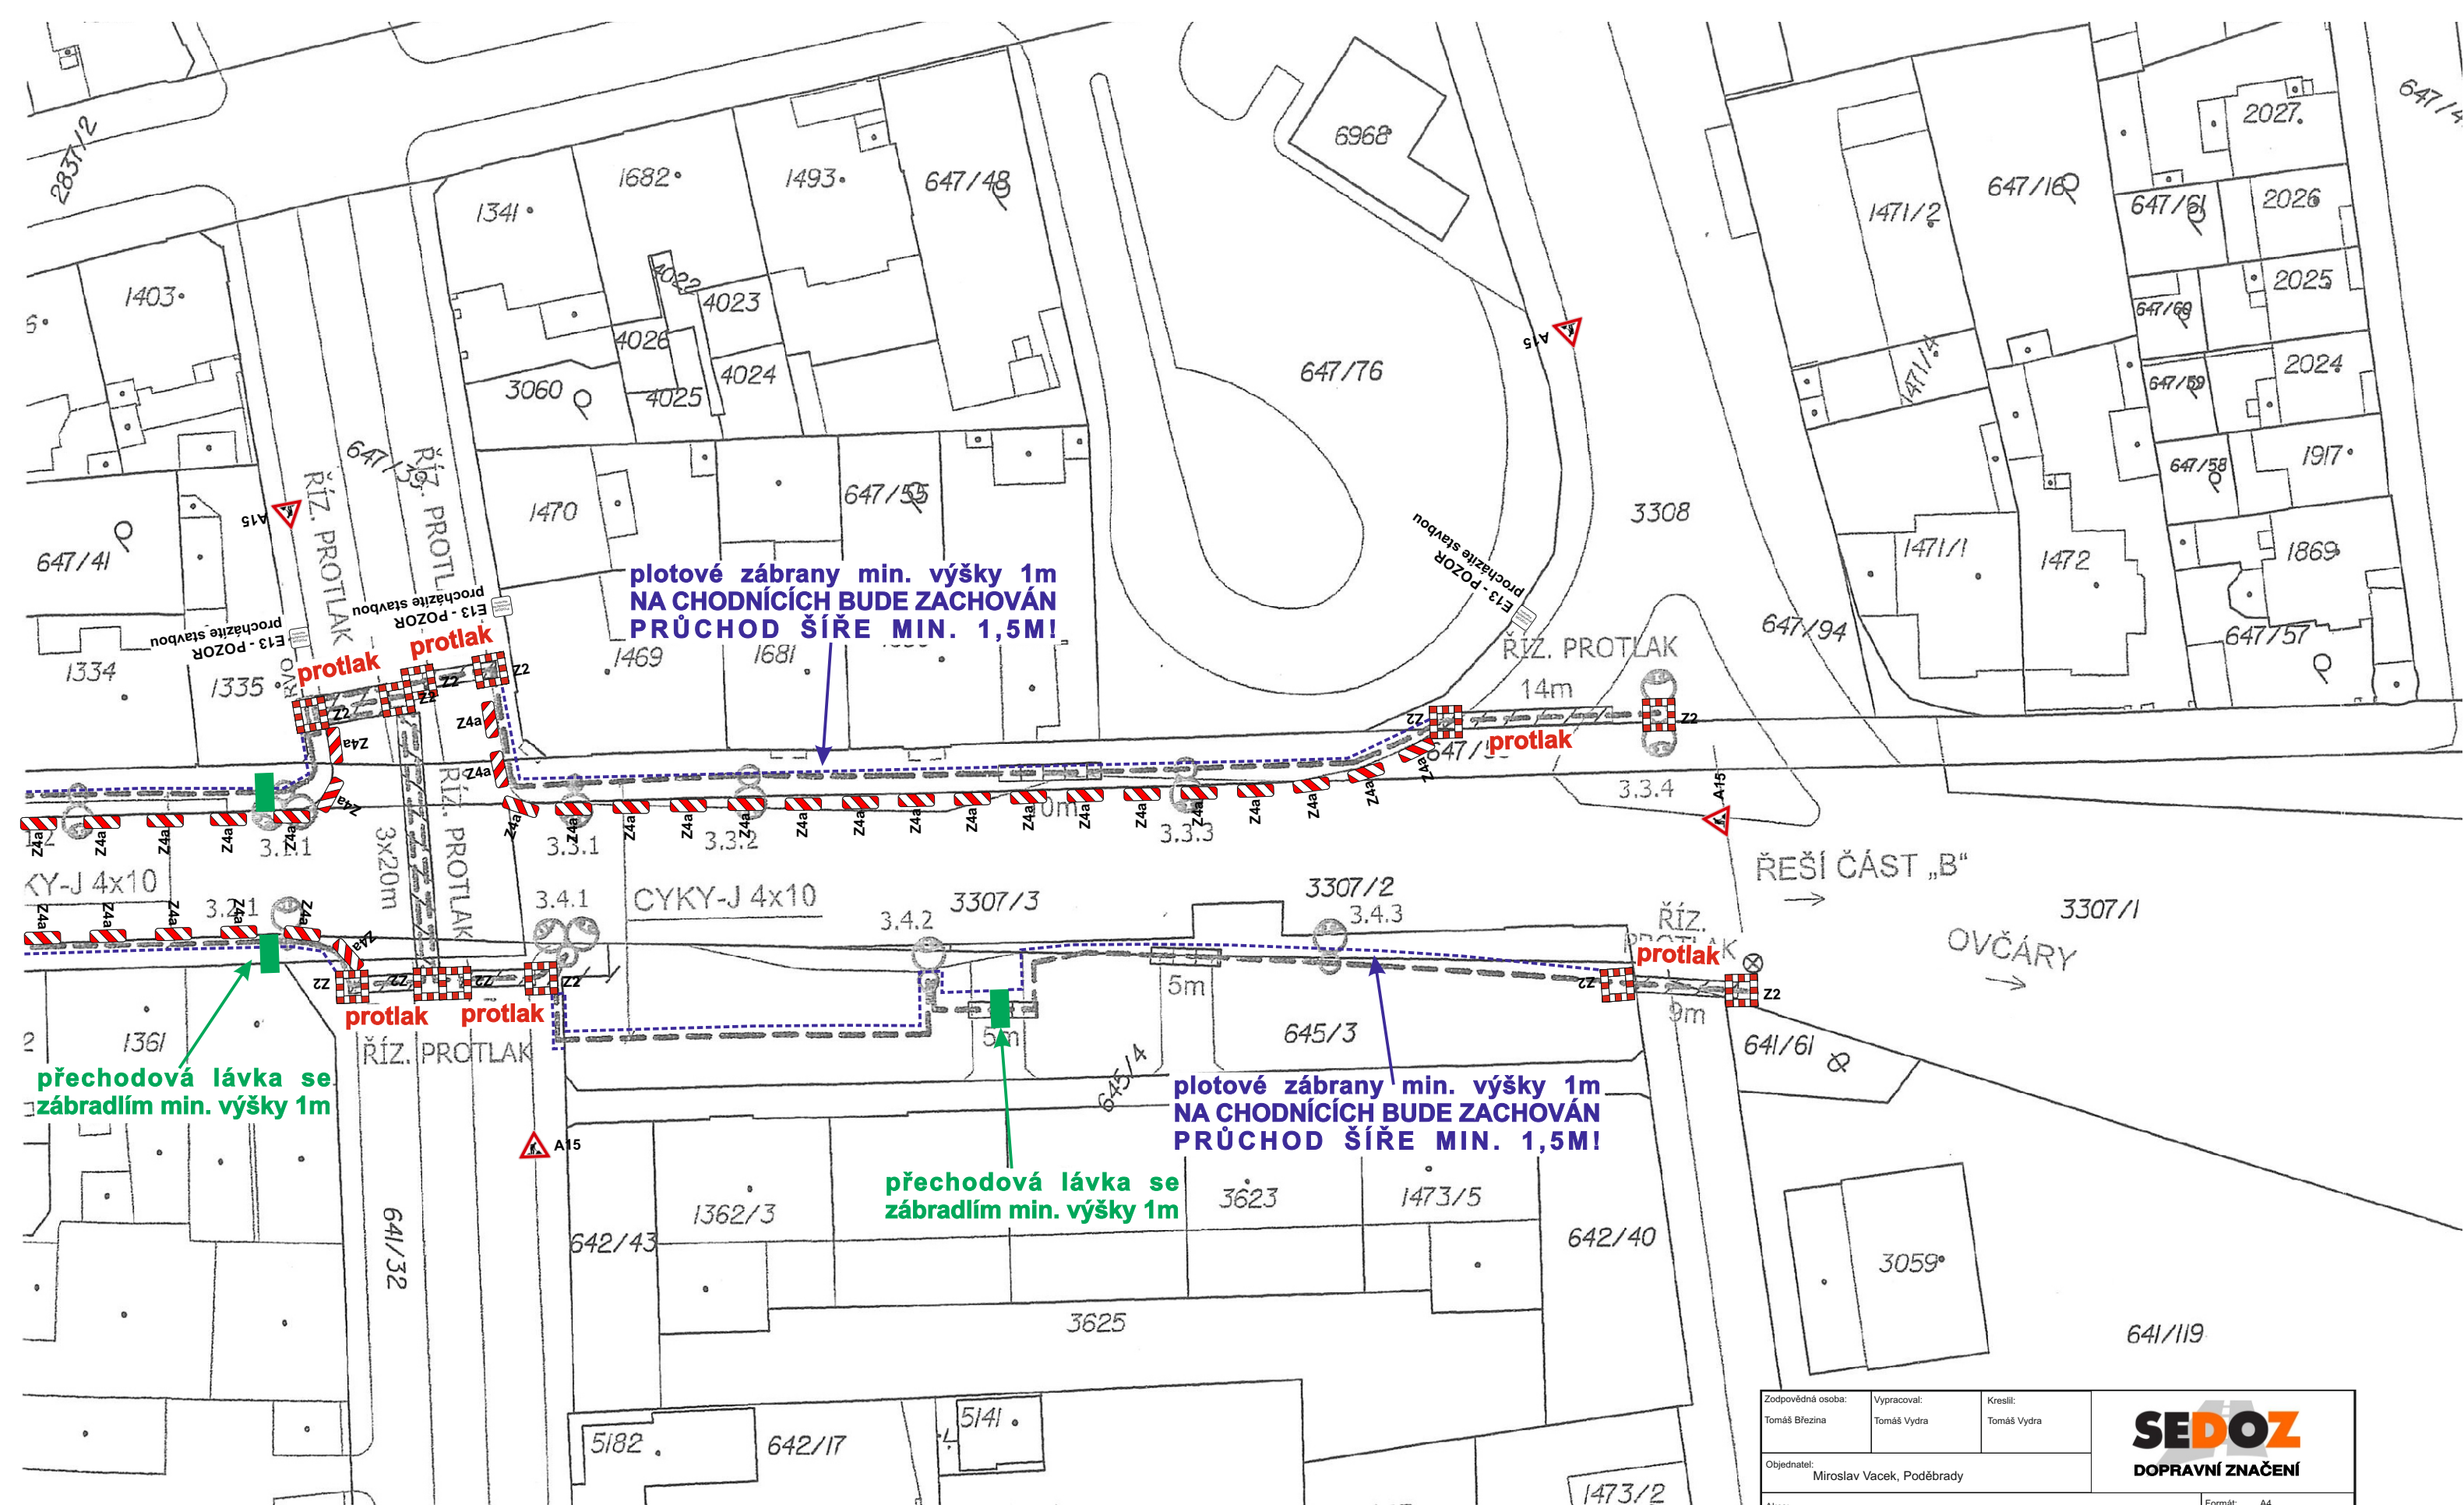


Zodpovědná osoba: Tomáš Březina		Vypracoval: Tomáš Vydra	Kreslil: Tomáš Vydra	 <b>DOPRAVNÍ ZNAČENÍ</b>
Objednatel: Miroslav Vacek, Poděbrady				
Akce:				Formát: A4
				Měřítko:
				Datum: 05/2017
				Účel: PSP
Obsah: Návrh DIO				Číslo výkresu:
				Paré č.:





Zodpovědná osoba: Tomáš Březina	Vypracoval: Tomáš Vydra	Kreslil: Tomáš Vydra	 <b>SEDOZ</b> <b>DOPRAVNÍ ZNAČENÍ</b>
Objednatel: Miroslav Vacek, Poděbrady			
Akce:			
Obsah: Návrh DIO			
			Formát: A4
			Měřítko:
			Datum: 05/2017
			Účel: PSP
			Číslo výkresu:
			Paré č.: