


PROUDOVÁ SOUSTAVA A NAPĚTÍ:  
1~+ PEN, 231 V, 50Hz, TN–C


OCHRANA PŘED NEBEZPEČNÝM DOTYKOVÝM NAPĚTÍM:  
AUTOMATICKÝM ODPOJENÍM OD ZDROJE V SÍTI TN–C DLE ČSN 33 2000–4–41 ed.2.

POZNÁMKA  
PŘEDPOKLÁDÁ SE POUZE DEMONTÁŽ VEDENÍ VEŘEJNÉHO OSVĚTLENÍ.  
STÁVAJÍCÍ ROZVOD NN ČEZ Distribuce ZŮSTÁVÁ ZACHOVÁN BEZE ZMĚNY.

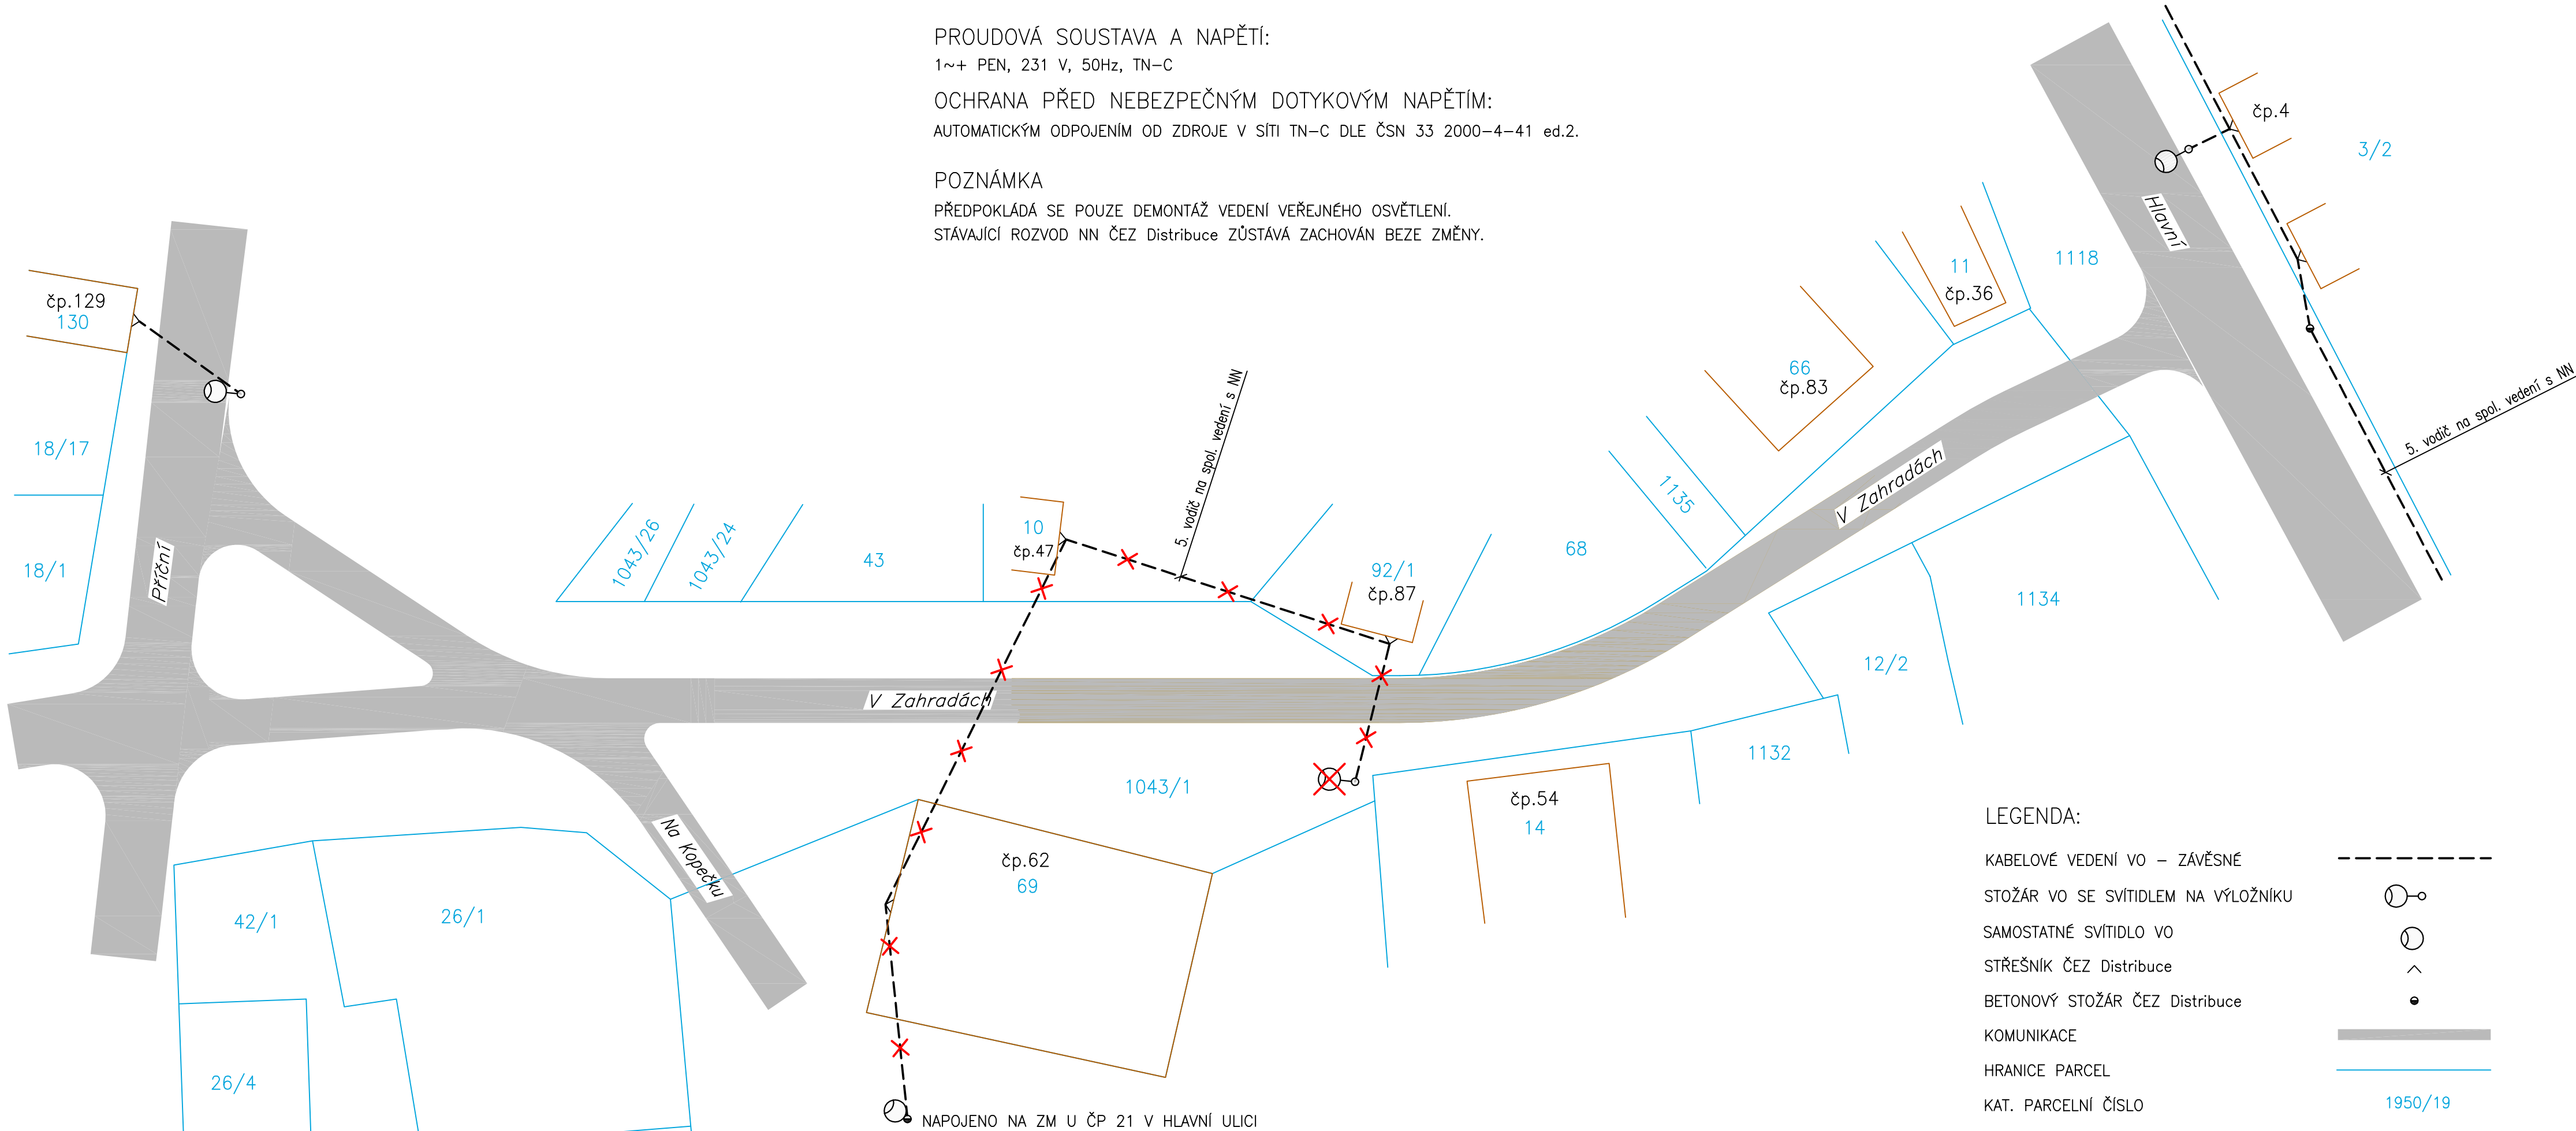



LEGENDA:

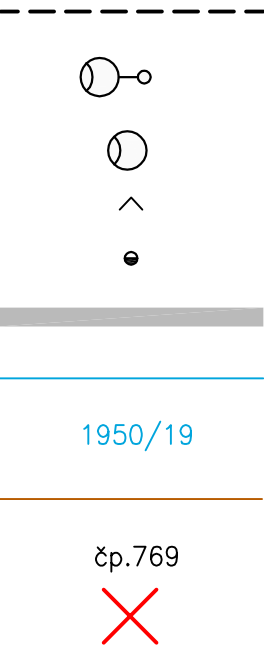- KABELOVÉ VEDENÍ VO – ZÁVĚSNÉ
- STOŽÁR VO SE SVÍTIDLEM NA VÝLOŽNÍKU
- SAMOSTATNÉ SVÍTIDLO VO
- STŘEŠNÍK ČEZ Distribuce
- BETONOVÝ STOŽÁR ČEZ Distribuce
- KOMUNIKACE
- HRANICE PARCEL
- KAT. PARCELNÍ ČÍSLO
- OBRYSY BUDOV
- ČÍSLO POPISNÉ
- RUŠENÉ ZAŘÍZENÍ



Souřadnicový systém JTSK Výškový systém Bpv

KOOPERANT:			Rozřítko	
<div><div></div><div><b>Sdružení IPM, s.r.o.</b> PROJEKTOVÁ KANCELÁŘ : NA JAROVĚ 4, 130 00 PRAHA 3 tel.: 272 704 442, 603 472 533 e-mail: sdruzeni.ipm@tiscali.cz</div></div>				
Odp. projektant	Vypracoval	Přezkoušel	ČÍSLO ZAKÁZKY	
Ing. Kočí	Ing. Krupička	Ivo Spilka	IPM/S-017/2017	
			ARCH. ČÍSLO	
			IPM17217	

<div><div></div><div>FanIT s.r.o., Kublov 210, 267 41 Kublov tel. 605 127 051, e-mail: info@fanit.cz</div></div>			Pare:
HIP	Odpovědný projektant:	Vypracoval:	
Ing. Tomáš Kapal	Ing. Tomáš Kapal	viz kooperant	
Místo stavby:	Kolín		Katastr: K.Ú. Sendražice u Kolína - 747394
Investor:	město Kolín, Karlovo náměstí 78, 280 12 Kolín 1		

Akce:	Stavební úpravy místní komunikace v ul. V Zahradách, Kolín-Sendražice	Stupeň:	DSP
		Datum:	Červenec 2017
Část:	B. Stavební část	Měřítka:	- - -
	B.2 SO 401 - Veřejné osvětlení	Formát:	D3 4xA4
Příloha:	Schéma stávajícího stavu veřejného osvětlení a demontáže	Číslo přílohy:	B.2.4