


PŮDORYS 2. NP - STÁVAJÍCÍ STAV + DEMOLICE

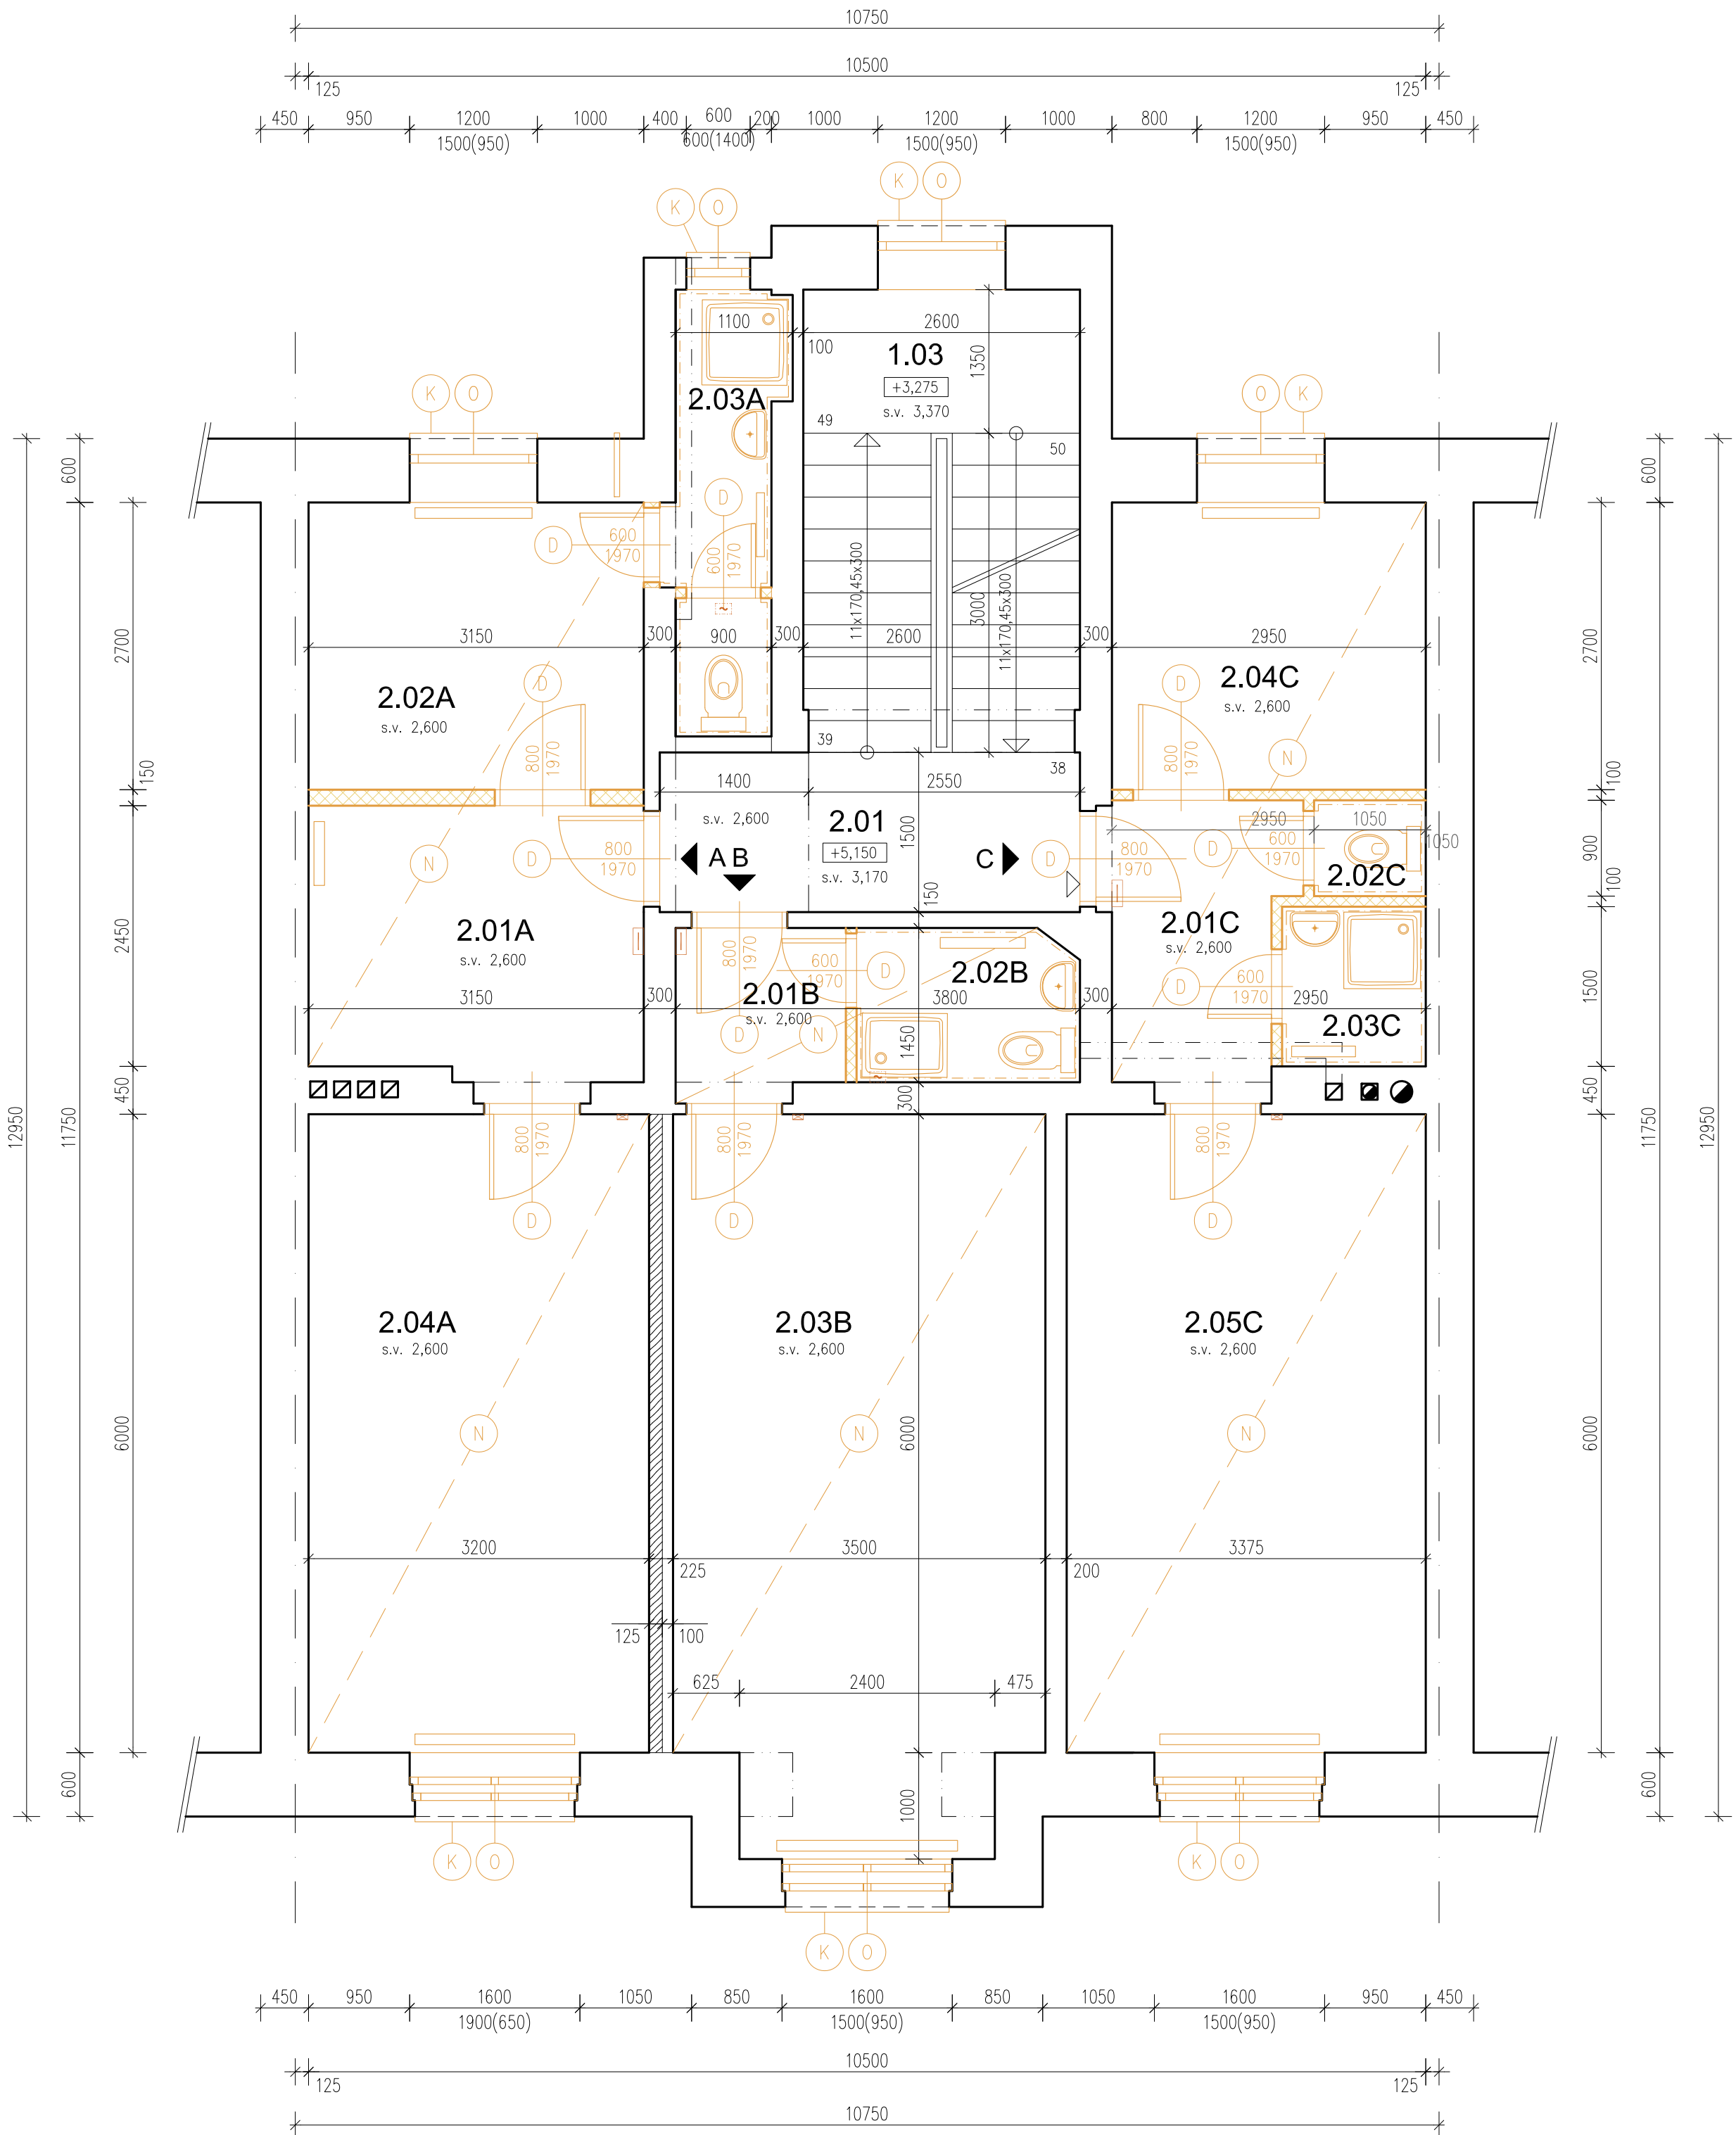

LEGENDA MÍSTNOSTÍ						
ČÍSLO MÍSTN.	NÁZEV MÍSTNOSTI	PLOCHA [m²]	POVRCHY A ÚPRAVY			POZNÁMKA
			PODLAHA/SOKL	STĚNY	STROPY	
SPOLEČNÉ PROSTORY						
1.03	SCHODIŠTĚ	11,27	KERAMICKÁ DLAŽBA KERAMICKÝ SOKL	VPC ŠTUKOVÁ OMITKA MALBA BÍLÁ	VPC ŠTUKOVÁ OMITKA MALBA BÍLÁ	
2.01	DOMOVNÍ CHODBA	5,95	KERAMICKÁ DLAŽBA KERAMICKÝ SOKL	VPC ŠTUKOVÁ OMITKA MALBA BÍLÁ	VPC ŠTUKOVÁ OMITKA MALBA BÍLÁ	
BYT A - 2 + KK						
2.01A	PŘEDSÍŇ	8,43	KERAMICKÁ DLAŽBA KERAMICKÝ SOKL	VPC ŠTUKOVÁ OMITKA MALBA BÍLÁ	VPC ŠTUKOVÁ OMITKA MALBA BÍLÁ	
2.02A	POKOJ	8,50	PVC PODLAHOVÁ KRYTINA SOKLOVÁ LIŠTA	VPC ŠTUKOVÁ OMITKA MALBA BÍLÁ	VPC ŠTUKOVÁ OMITKA MALBA BÍLÁ	
2.03A	KOUPELNA + WC	4,28	KERAMICKÁ DLAŽBA KERAMICKÝ SOKL	VPC ŠTUKOVÁ OMITKA MALBA BÍLÁ	VPC ŠTUKOVÁ OMITKA MALBA BÍLÁ	
2.04A	POKOJ	19,20	PVC PODLAHOVÁ KRYTINA SOKLOVÁ LIŠTA	VPC ŠTUKOVÁ OMITKA MALBA BÍLÁ	VPC ŠTUKOVÁ OMITKA MALBA BÍLÁ	
CELKEM		40,41				
BYT C - 1 + KK						
2.01B	PŘEDSÍŇ	2,76	KERAMICKÁ DLAŽBA KERAMICKÝ SOKL	VPC ŠTUKOVÁ OMITKA MALBA BÍLÁ	VPC ŠTUKOVÁ OMITKA MALBA BÍLÁ	
2.02B	KOUPELNA + WC	3,05	KERAMICKÁ DLAŽBA KERAMICKÝ SOKL	VPC ŠTUKOVÁ OMITKA MALBA BÍLÁ	VPC ŠTUKOVÁ OMITKA MALBA BÍLÁ	
2.03B	POKOJ 2L	23,40	PVC PODLAHOVÁ KRYTINA SOKLOVÁ LIŠTA	VPC ŠTUKOVÁ OMITKA MALBA BÍLÁ	VPC ŠTUKOVÁ OMITKA MALBA BÍLÁ	
CELKEM		29,21				
BYT A - 2 + KK						
2.01C	PŘEDSÍŇ	4,93	KERAMICKÁ DLAŽBA KERAMICKÝ SOKL	VPC ŠTUKOVÁ OMITKA MALBA BÍLÁ	VPC ŠTUKOVÁ OMITKA MALBA BÍLÁ	
2.02C	WC	1,01	KERAMICKÁ DLAŽBA KERAMICKÝ SOKL	VPC ŠTUKOVÁ OMITKA MALBA BÍLÁ	VPC ŠTUKOVÁ OMITKA MALBA BÍLÁ	
2.03C	KOUPELNA	2,10	KERAMICKÁ DLAŽBA KERAMICKÝ SOKL	VPC ŠTUKOVÁ OMITKA MALBA BÍLÁ	VPC ŠTUKOVÁ OMITKA MALBA BÍLÁ	
2.04C	POKOJ	7,96	KERAMICKÁ DLAŽBA KERAMICKÝ SOKL	VPC ŠTUKOVÁ OMITKA MALBA BÍLÁ	VPC ŠTUKOVÁ OMITKA MALBA BÍLÁ	
2.05C	POKOJ	20,25	PVC PODLAHOVÁ KRYTINA SOKLOVÁ LIŠTA	VPC ŠTUKOVÁ OMITKA MALBA BÍLÁ	VPC ŠTUKOVÁ OMITKA MALBA BÍLÁ	
CELKEM		36,25				

LEGENDA MATERIÁLŮ:

- STÁVAJÍCÍ NOSNÉ / NENOSNÉ CÍHELNÉ ZDIVO
- STÁVAJÍCÍ RABICOVA PŘÍČKA

LEGENDA DEMOLICE

- DEMOLICE SVISLÝCH KONSTRUKCÍ (ODSTRANĚNÍ NENOSNÝCH PŘÍČEK, VYBOURÁNÍ OTVORŮ)
- ODSTRANĚNÍ NÁŠLAPNÝCH VRSTEV PODLAHOVÝCH KONSTRUKCÍ
- ODSTRÁŇOVANÉ PRVKY – OKNA (VČETNĚ VNITŘNÍCH A VNĚJŠÍCH PARAPETŮ)
- ODSTRÁŇOVANÉ PRVKY – DVEŘE (VČETNĚ PRAHŮ)
- ODSTRÁŇOVANÉ PRVKY – KLEMPÍŘSKÉ
- DEMONTÁŽ STÁVAJÍCÍHO BYTOVÉHO ROZVADĚČE
- DEMONTÁŽ STÁVAJÍCÍHO VENTILÁTORU

POZNÁMKA:

- NEDÍLNOU SOUČÁSTÍ DOKUMENTACE JE TECHNICKÁ ZPRÁVA
- DEMOLICE A ODSTRÁNĚNÍ PRVKŮ BUDOU PROBÍHAT POSTUPNĚ A BEZPEČNĚM ROZEBÍRÁNÍM
- ZÁSADY DO KONSTRUKCÍ BUDOU PROBÍHAT V MINIMÁLNÍM ROZSAHU, TAK ABY MAXIMUM STÁVAJÍCÍ HMOTY ZŮSTALO ZACHOVÁNO, POSTUPY PRACÍ BUDOU UPŘESŇOVÁNY NA ZÁKLADĚ ZJIŠTĚNÝCH SKUTEČNOSTÍ PŘI PROVÁDĚNÍ PRACÍ
- POKUD BUDOU PŘI PROVÁDĚNÍ PRACÍ OBJEVENY VE STÁVAJÍCÍCH KONSTRUKCÍCH, KTERÉ JSOU SKRYTÉ, ROZDÍLY OPROTI PŘEDPOKLADU Z PROJEKTOVÉ DOKUMENTACE BUDE PŘÍZVÁN PROJEKTANT ZA ÚCELEM ZPRACOVÁNÍ PŘÍPADNĚ ÚPRAVY PŮVODNÍHO ŘEŠENÍ
- VYZNAČENY JEN HLAVNÍ BOURACÍ PRÁCE, MENŠÍ PROSTUPY / PRŮRAZY A DRÁŽKY PRO TECHNOLOGIE NEJSOU VYZNAČENY
- VEŠKERÉ KONSTRUKCE PROVÁDĚT DLE TECHNOLOGICKÝCH DOPORUČENÍ VÝROBCE A PŘÍSLUŠNÝCH NOREM
- ROZMĚRY, TYPY KONSTRUKCÍ A STÁVAJÍCÍ DISPOZIČNÍ ŘEŠENÍ OBJEKTU, JSOU PŘEVZATY PŘEDEVŠÍM NA ZÁKLADĚ ARCHIVNÍ DOKUMENTACE S PROVEDENÍM KONTROLNÍHO MĚŘENÍ NA MÍSTĚ, AVŠAK SE MOHOU LIŠIT OD SKUTEČNOSTI – NUTNO OVĚŘIT NA STAVBĚ
- VEŠKERÉ KÓTY JE NUTNO PŘED ZAPOČETÍM REALIZACE OVĚŘIT NA STAVBĚ
- SOUČÁSTÍ DEMOLIČNÍCH PRACÍ A DEMONTÁŽÍ, JE TAKÉ ODSTRÁNĚNÍ STÁVAJÍCÍCH ZAŘÍZOVACÍCH PŘEDMĚTŮ, ODSTRÁNĚNÍ STÁVAJÍCÍCH VENTILÁTORŮ, BYTOVÝCH ROZVADĚČŮ, VĚTRACÍ MŘÍŽKY NA FASÁDÁCH, VODOVODNÍ KOHOUTKY, VEŠKERÉ SMALTOVANÉ CEDULE, APOD.

Revitali s.r.o. - projektová kancelář Ing. Martin Stybor, Ph.D. Mechovka 270, 190 14 Praha Klánovice 737 033 707, 281 962 179 www.revitali.cz, revitali@seznam.cz				RAZÍTKO	
AUTORIZOVAL: Ing. Václav Petrů (0101804)		VYPRACOVAL: Ing. M. Uher, Ing. M. Matějovic			
Tel: 608 779 363 vadlav@rafpro.eu		Tel: 607 218 879 martin@optimprojekt.cz			
OBJEDNATEL: Město Kolín, Karlovo náměstí 78, Kolín I, 280 02 Kolín				DOKUMENTACE:	DSP+DVZ
PROJEKT: REKONSTRUKCE BYTOVÉHO DOMU Bytový dům Legerova 224				ČÍSLO ZAKÁZKY:	2016_18
UMÍSTĚNÍ: Legerova č. p. 224, Kolín, parc. č. st. 299/1, katastrální území Kolín				MĚŘÍTKO:	1:50
				DATUM:	08/2016
				POČET FORMÁTŮ:	6 x A4
PROJEKT ČÁSTI: D.1.1 ARCHITEKTONICKO - STAVEBNÍ ŘEŠENÍ				ČÍS.KOPIE:	ČÁST: ČÍS.PARÉ:
NÁZEV VÝKRESU: PŮDORYS 2. NP - STÁVAJÍCÍ STAV A DEMOLICE				AST_051	