


PŘEHLED BODŮ				
Název bodu	X	Y	Z	
osa1_1	687572,15	1056581,17	199,71	
osa1_2	687542,56	1056562,32	199,72	
osa1_3	687572,70	1056580,24	199,72	
osa1_4	687575,12	1056575,35	199,81	
osa1_5	687576,75	1056570,14	199,82	
osa1_6	687589,71	1056513,49	199,36	
osa1_7	687595,76	1056487,04	199,12	
osa1_8	687575,52	1056575,51	199,81	
osa1_9	687589,71	1056513,49	199,36	
osa1_10	687573,49	1056578,86	199,77	
osa1_11	687576,54	1056571,00	199,85	
osa1_12	687577,11	1056568,57	199,75	
osa1_13	687590,69	1056509,20	199,33	
osa1_14	687591,25	1056506,76	199,37	
osa1_15	687594,83	1056491,09	199,26	
osa1_16	687595,39	1056488,65	199,14	
osa1_17	687576,24	1056572,08	199,84	
osa1_18	687578,53	1056562,35	199,71	
osa1_19	687580,76	1056552,60	199,64	
osa1_20	687582,99	1056542,85	199,57	
osa1_21	687585,22	1056533,10	199,50	
osa1_22	687587,45	1056523,36	199,43	
osa1_23	687589,68	1056513,61	199,36	
osa1_24	687591,91	1056503,86	199,35	
osa1_25	687594,14	1056494,11	199,28	
osa2_1	687563,44	1056575,98	199,51	
osa2_2	687542,50	1056562,29	199,52	
osa2_3	687563,98	1056575,07	199,52	
osa2_4	687565,71	1056571,58	199,59	
osa2_5	687566,87	1056567,87	199,63	
osa2_6	687585,90	1056484,64	199,10	
osa2_7	687565,99	1056571,70	199,59	
osa2_8	687564,76	1056573,66	199,57	
osa2_9	687567,37	1056565,65	199,65	
osa2_10	687567,93	1056563,22	199,60	

PŘEHLED BODŮ				
Název bodu	X	Y	Z	
osa2_11	687580,78	1056507,05	199,32	
osa2_12	687581,33	1056504,61	199,42	
osa2_13	687584,67	1056490,00	199,32	
osa2_14	687585,46	1056486,59	199,11	
osa2_15	687568,64	1056560,09	199,59	
osa2_16	687570,87	1056550,34	199,54	
osa2_17	687573,10	1056540,59	199,49	
osa2_18	687575,33	1056530,84	199,44	
osa2_19	687577,56	1056521,09	199,39	
osa2_20	687579,79	1056511,35	199,34	
osa2_21	687582,02	1056501,60	199,40	
osa2_22	687584,25	1056491,85	199,33	

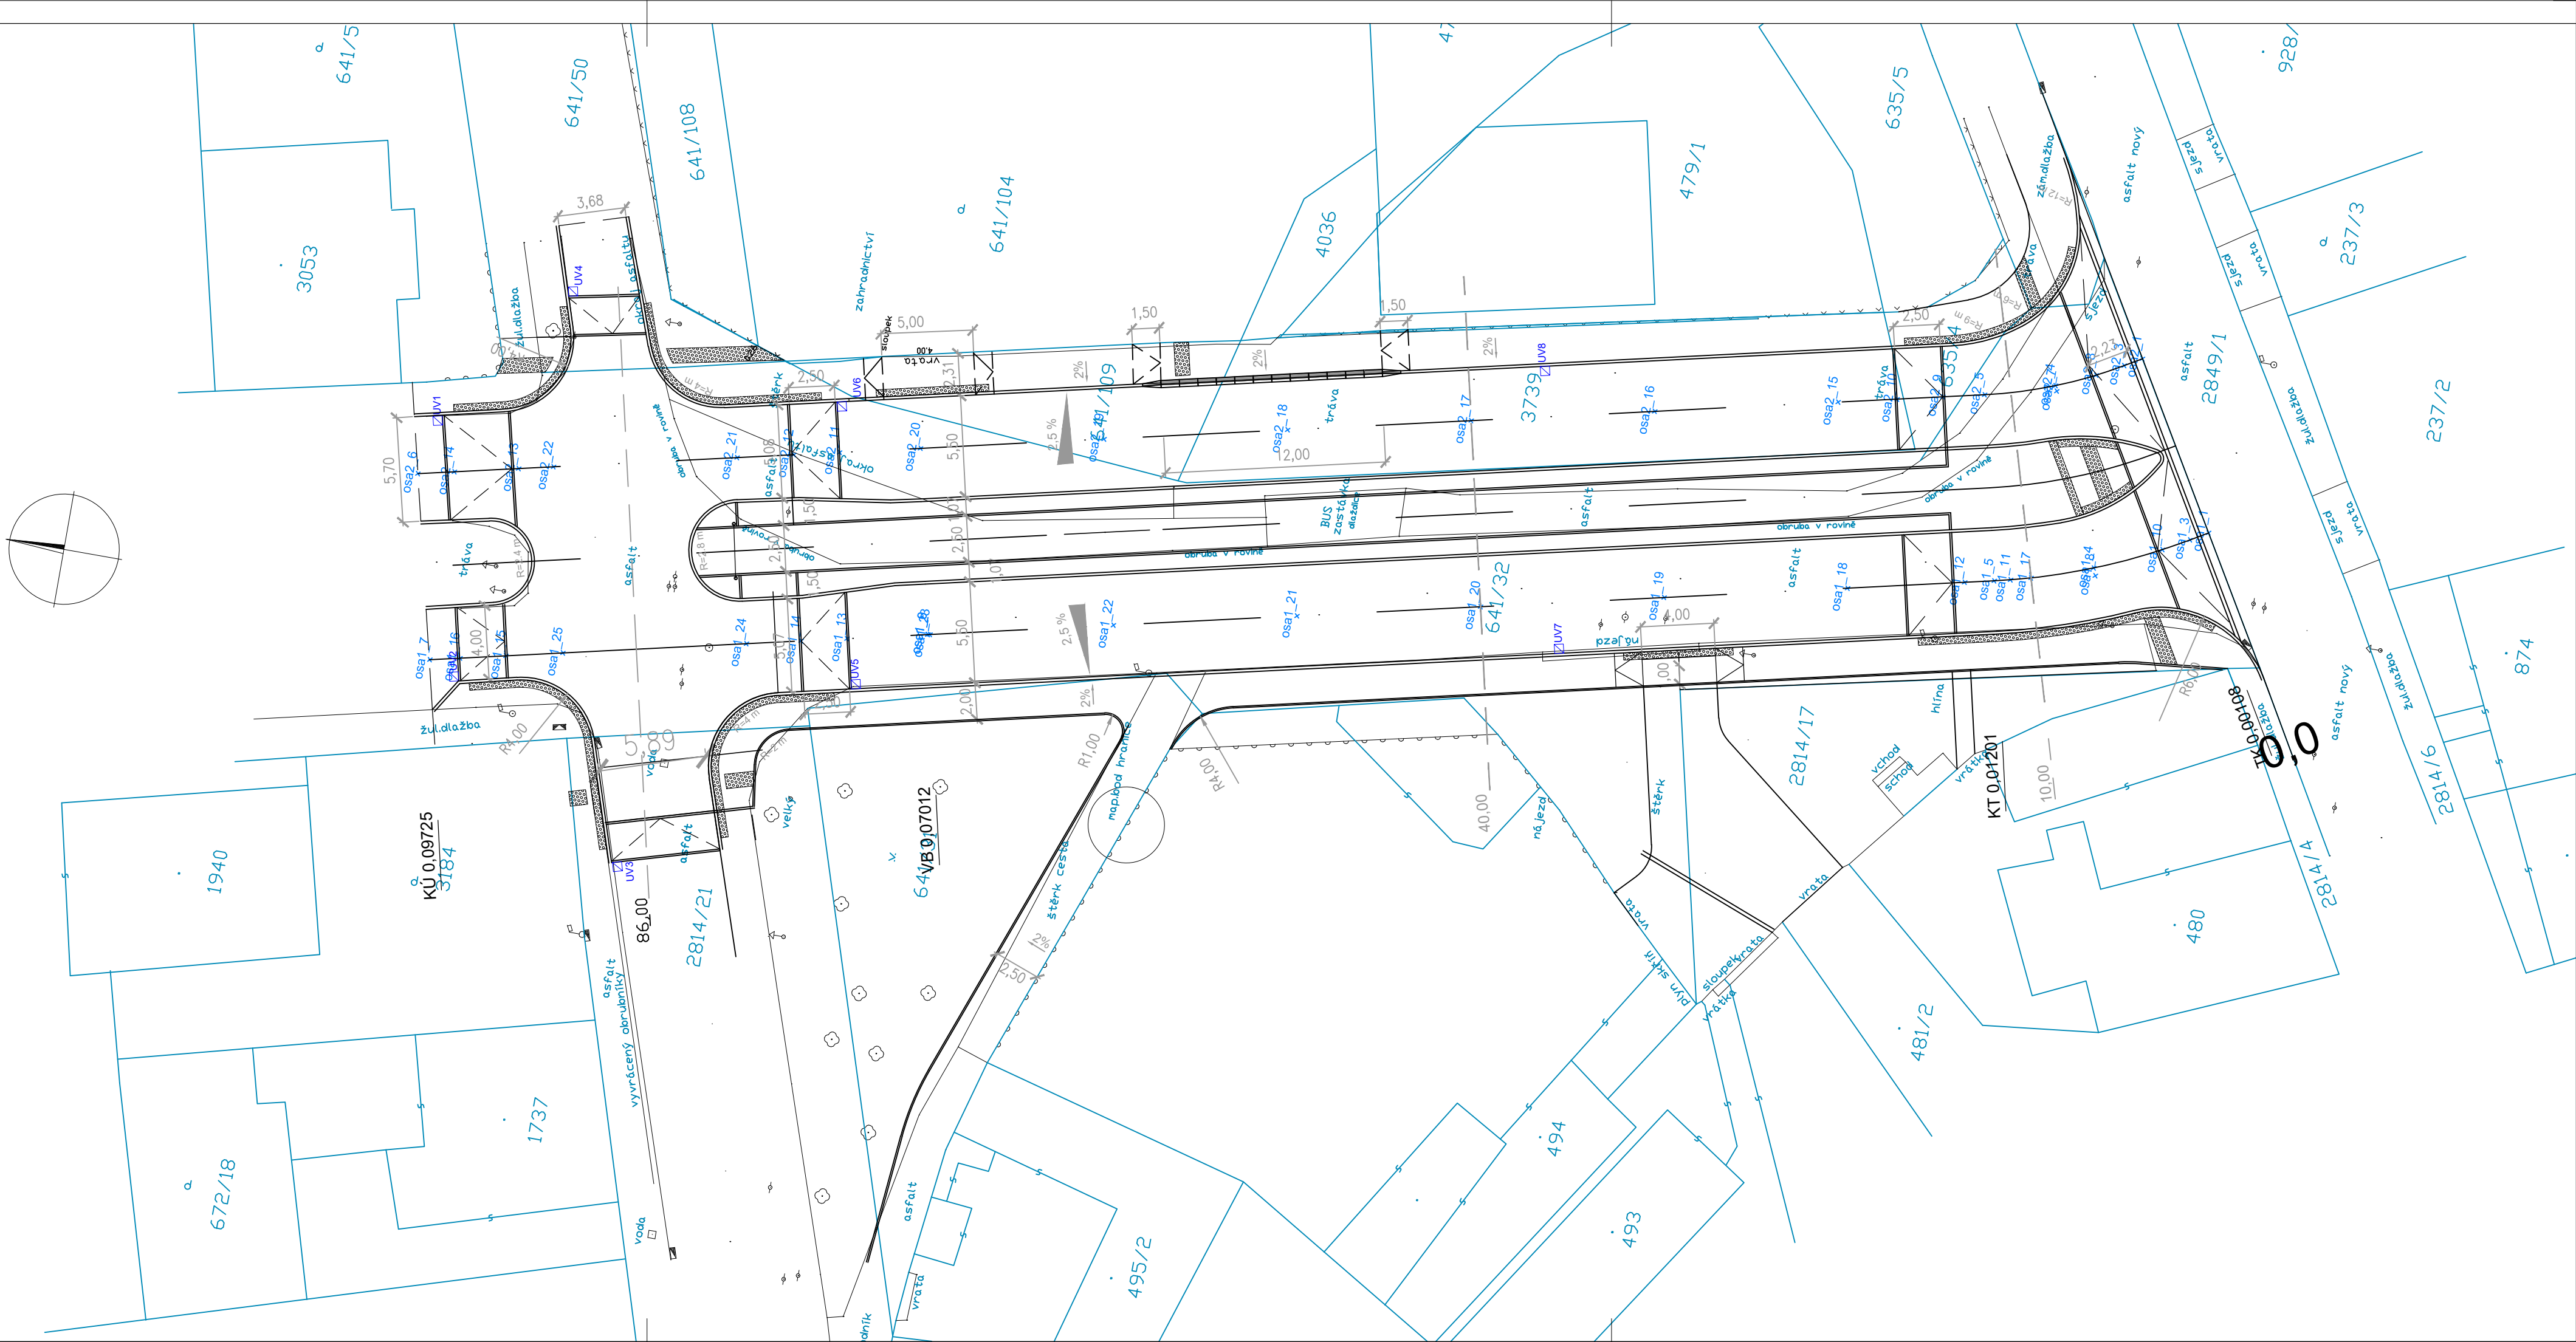

LEGENDA:


STÁVAJÍCÍ STAV  
STÁVAJÍCÍ INŽENÝRSKÉ SÍTĚ

OCHRANNÁ PÁSMA  
OCHRANNÉ PÁSMA DRÁHY

KATASTRÁLNÍ MAPA  
ZÁBOR STAVBY  
OBRUBY  
LOMY SPÁDŮ  
KONEC ÚPRAV

Souřadnicový systém JTSK

Výškový systém Bpv

		FanIT s.r.o., Kublov 210, 267 41 Kublov tel. 605 127 051, e-mail: info@fanit.cz		Pare:
HIP		Odpovědný projektant:	Vypracoval:	
Ing. Tomáš Kapal		Ing. Tomáš Kapal	Ing. Tomáš Kapal	
Místo stavby:	Kolín		Katastr: K.Ú. Kolín - 668150	
Investor:	město Kolín, Karlovo náměstí 78, 280 12 Kolín 1			

Akce:	Rekonstrukce ulice Okružní mezi ulicemi Tovární a Mnichovická	Stupeň: DPS
Část:	B. Stavební část B.1 SO 101 - Ulice Okružní	Datum: Červen 2017
Příloha:	Vytyčovací výkres	Měřítko: 1:250 Formát: 4 x A4 Číslo přílohy: B.1.7