



Situace - Úsek 1a, 1b, 1c, 2a:

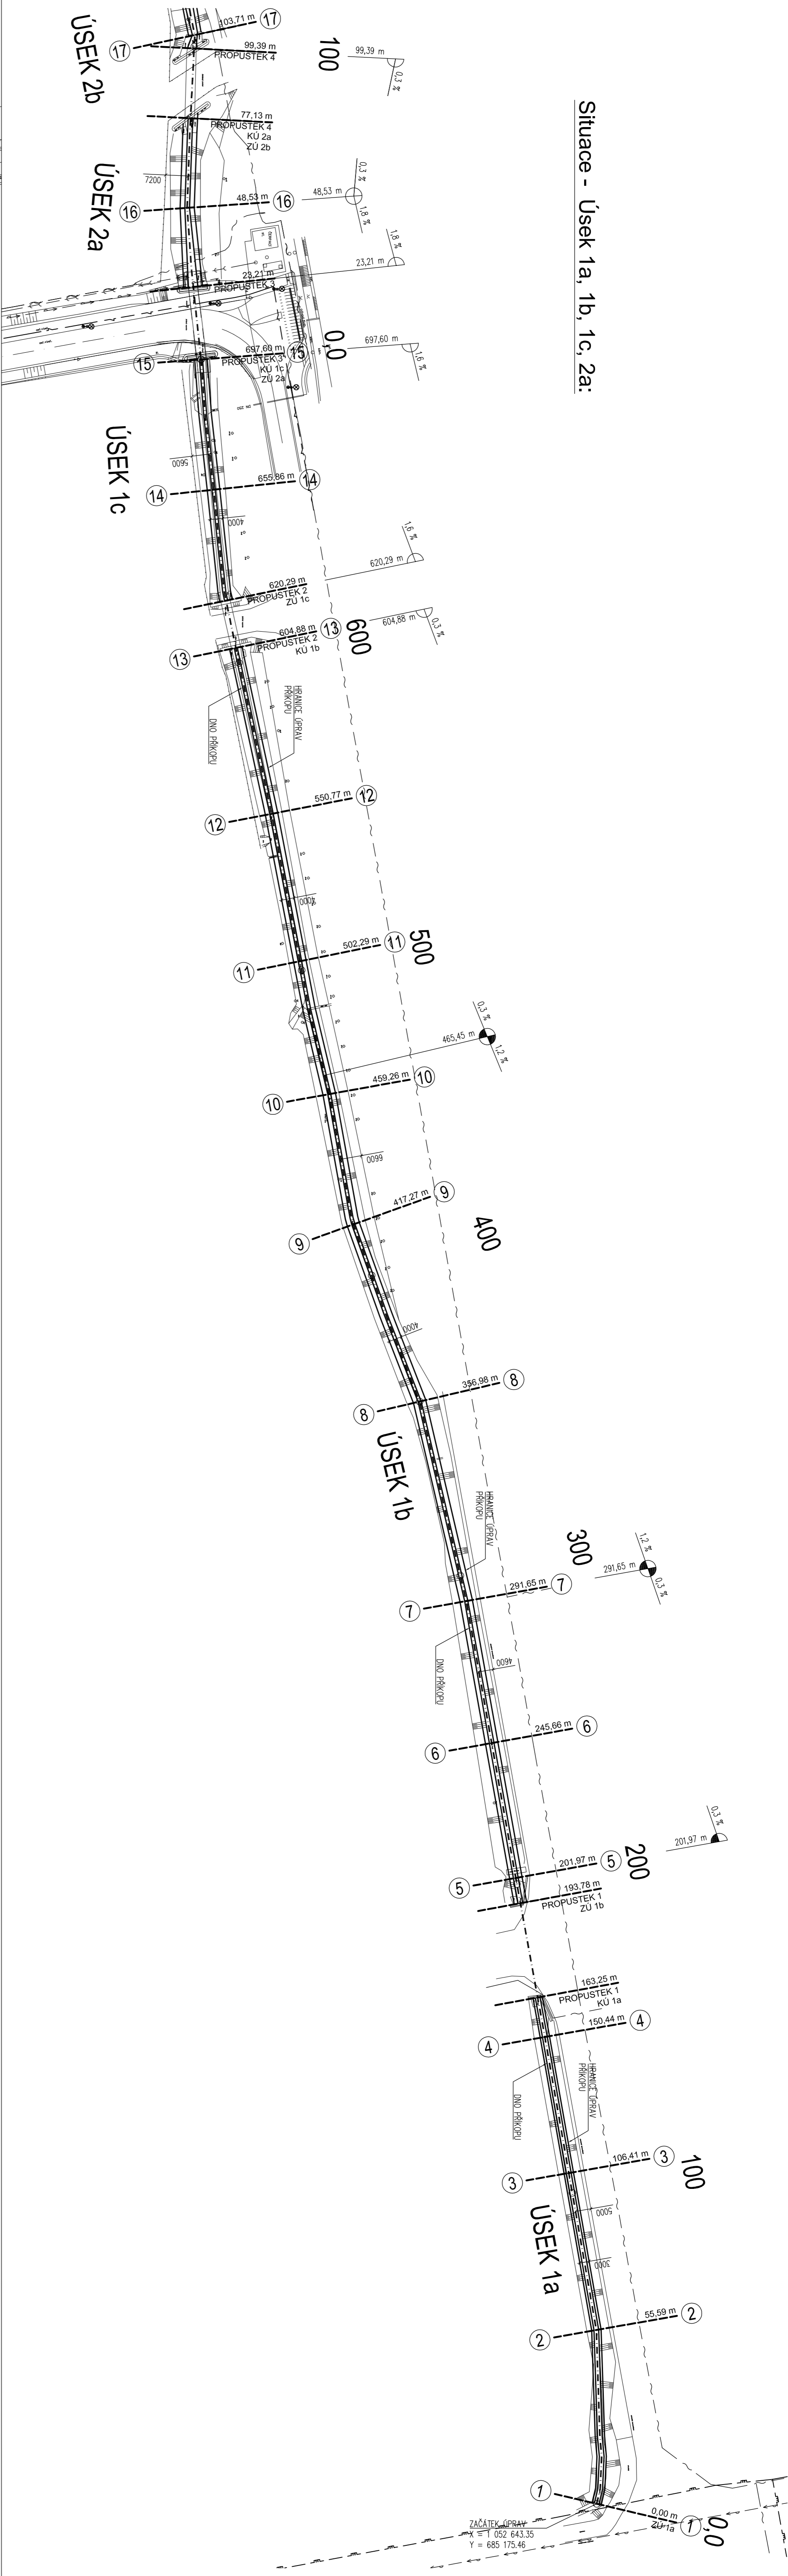

Situace - Úsek 2b:

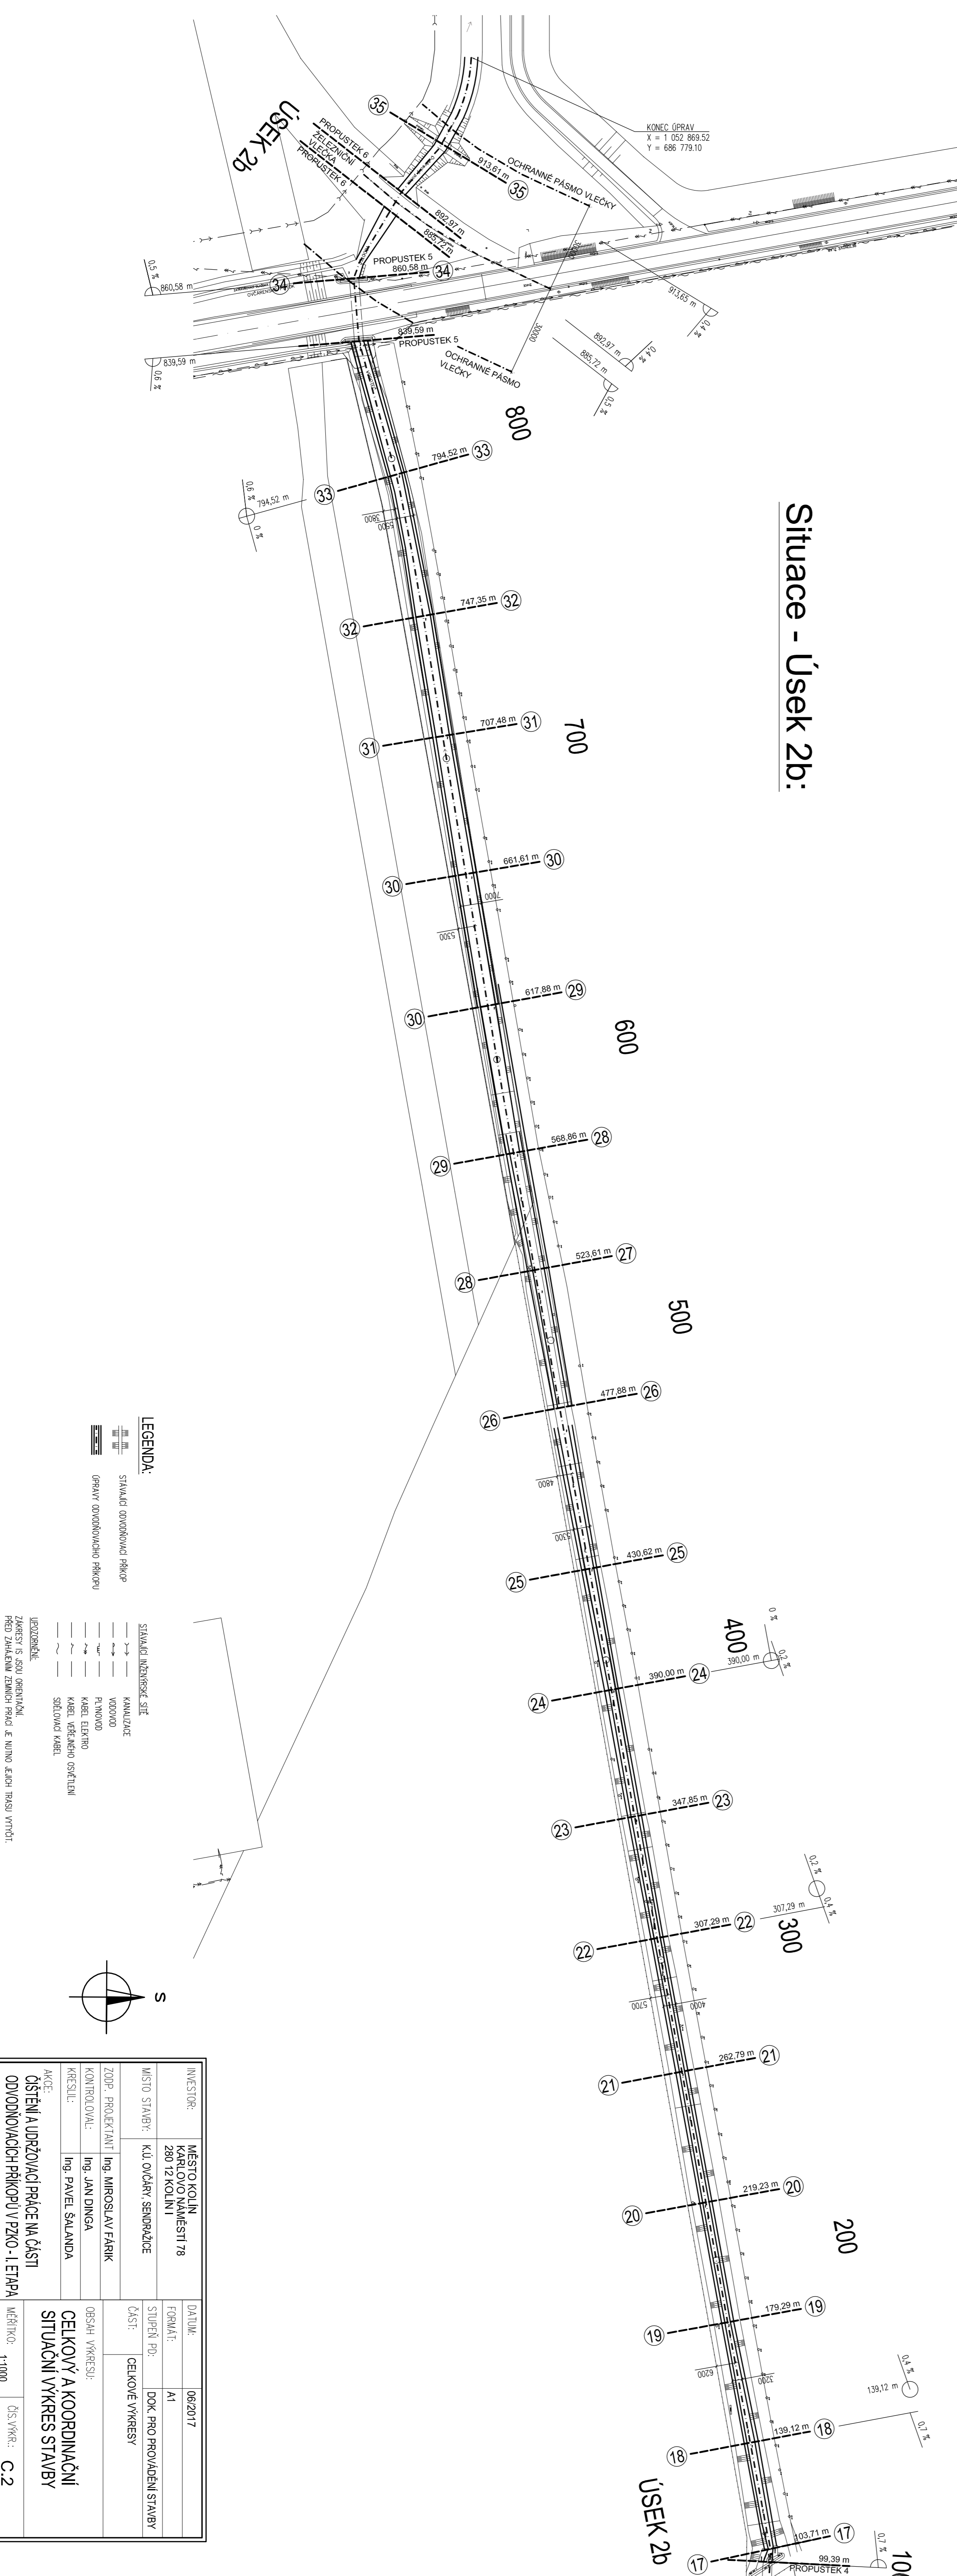

INVESTOR:		MĚSTO KOLÍN		DATAUM:		06/2017	
		KARLOVO NÁMĚSTÍ 78		FORMÁT:		A1	
		280 12 KOLÍN		STUPEŇ PD:		DOK. PRO PROVÁDĚNÍ STAVBY	
MÍSTO STAVBY:		KÚ OVČÁRY, SENBAŽICE		ČÁST:		CELKOVÉ VÝKRESY	
ZODP. PROJEKTANT:		Ing. MIROSLAV FÁRIK		OBSAH VÝKRESU:		CELKOVÝ A KOORDINAČNÍ	
KONTROLOVAL:		Ing. JAN DINGA		KRESIL:		SITUAČNÍ VÝKRES STAVBY	
AKCE:		Ing. PAVEL ŠALANDA		MĚŘÍTKO:		Čís. výkř.: C.2	
LEGENDA:		STAVBA INŽENÝRSKÉ SÍTĚ		ČÁSTI A ÚPRŮVY PRÁCE NA ČÁSTI		ODVODNĚNÍ PRÍKOPŮ V PRŮJ. I. ETAPĚ	
		KANAIZACE					
		VODOVOD					
		PÍPNOD					
		KABEL ELEKTRO					
		KABEL VĚŠKOVÝ OSVĚTLENÍ					
		SÍTĚVODNÍ KABEL					
		LEGENDA:					
		STAVBA INŽENÝRSKÉ SÍTĚ					
		KANAIZACE					
		VODOVOD					
		PÍPNOD					
		KABEL ELEKTRO					
		KABEL VĚŠKOVÝ OSVĚTLENÍ					
		SÍTĚVODNÍ KABEL					