


Schéma zapojení VO
v ulici Kouřimská v úseku Karlovo náměstí – Karolíny světlé

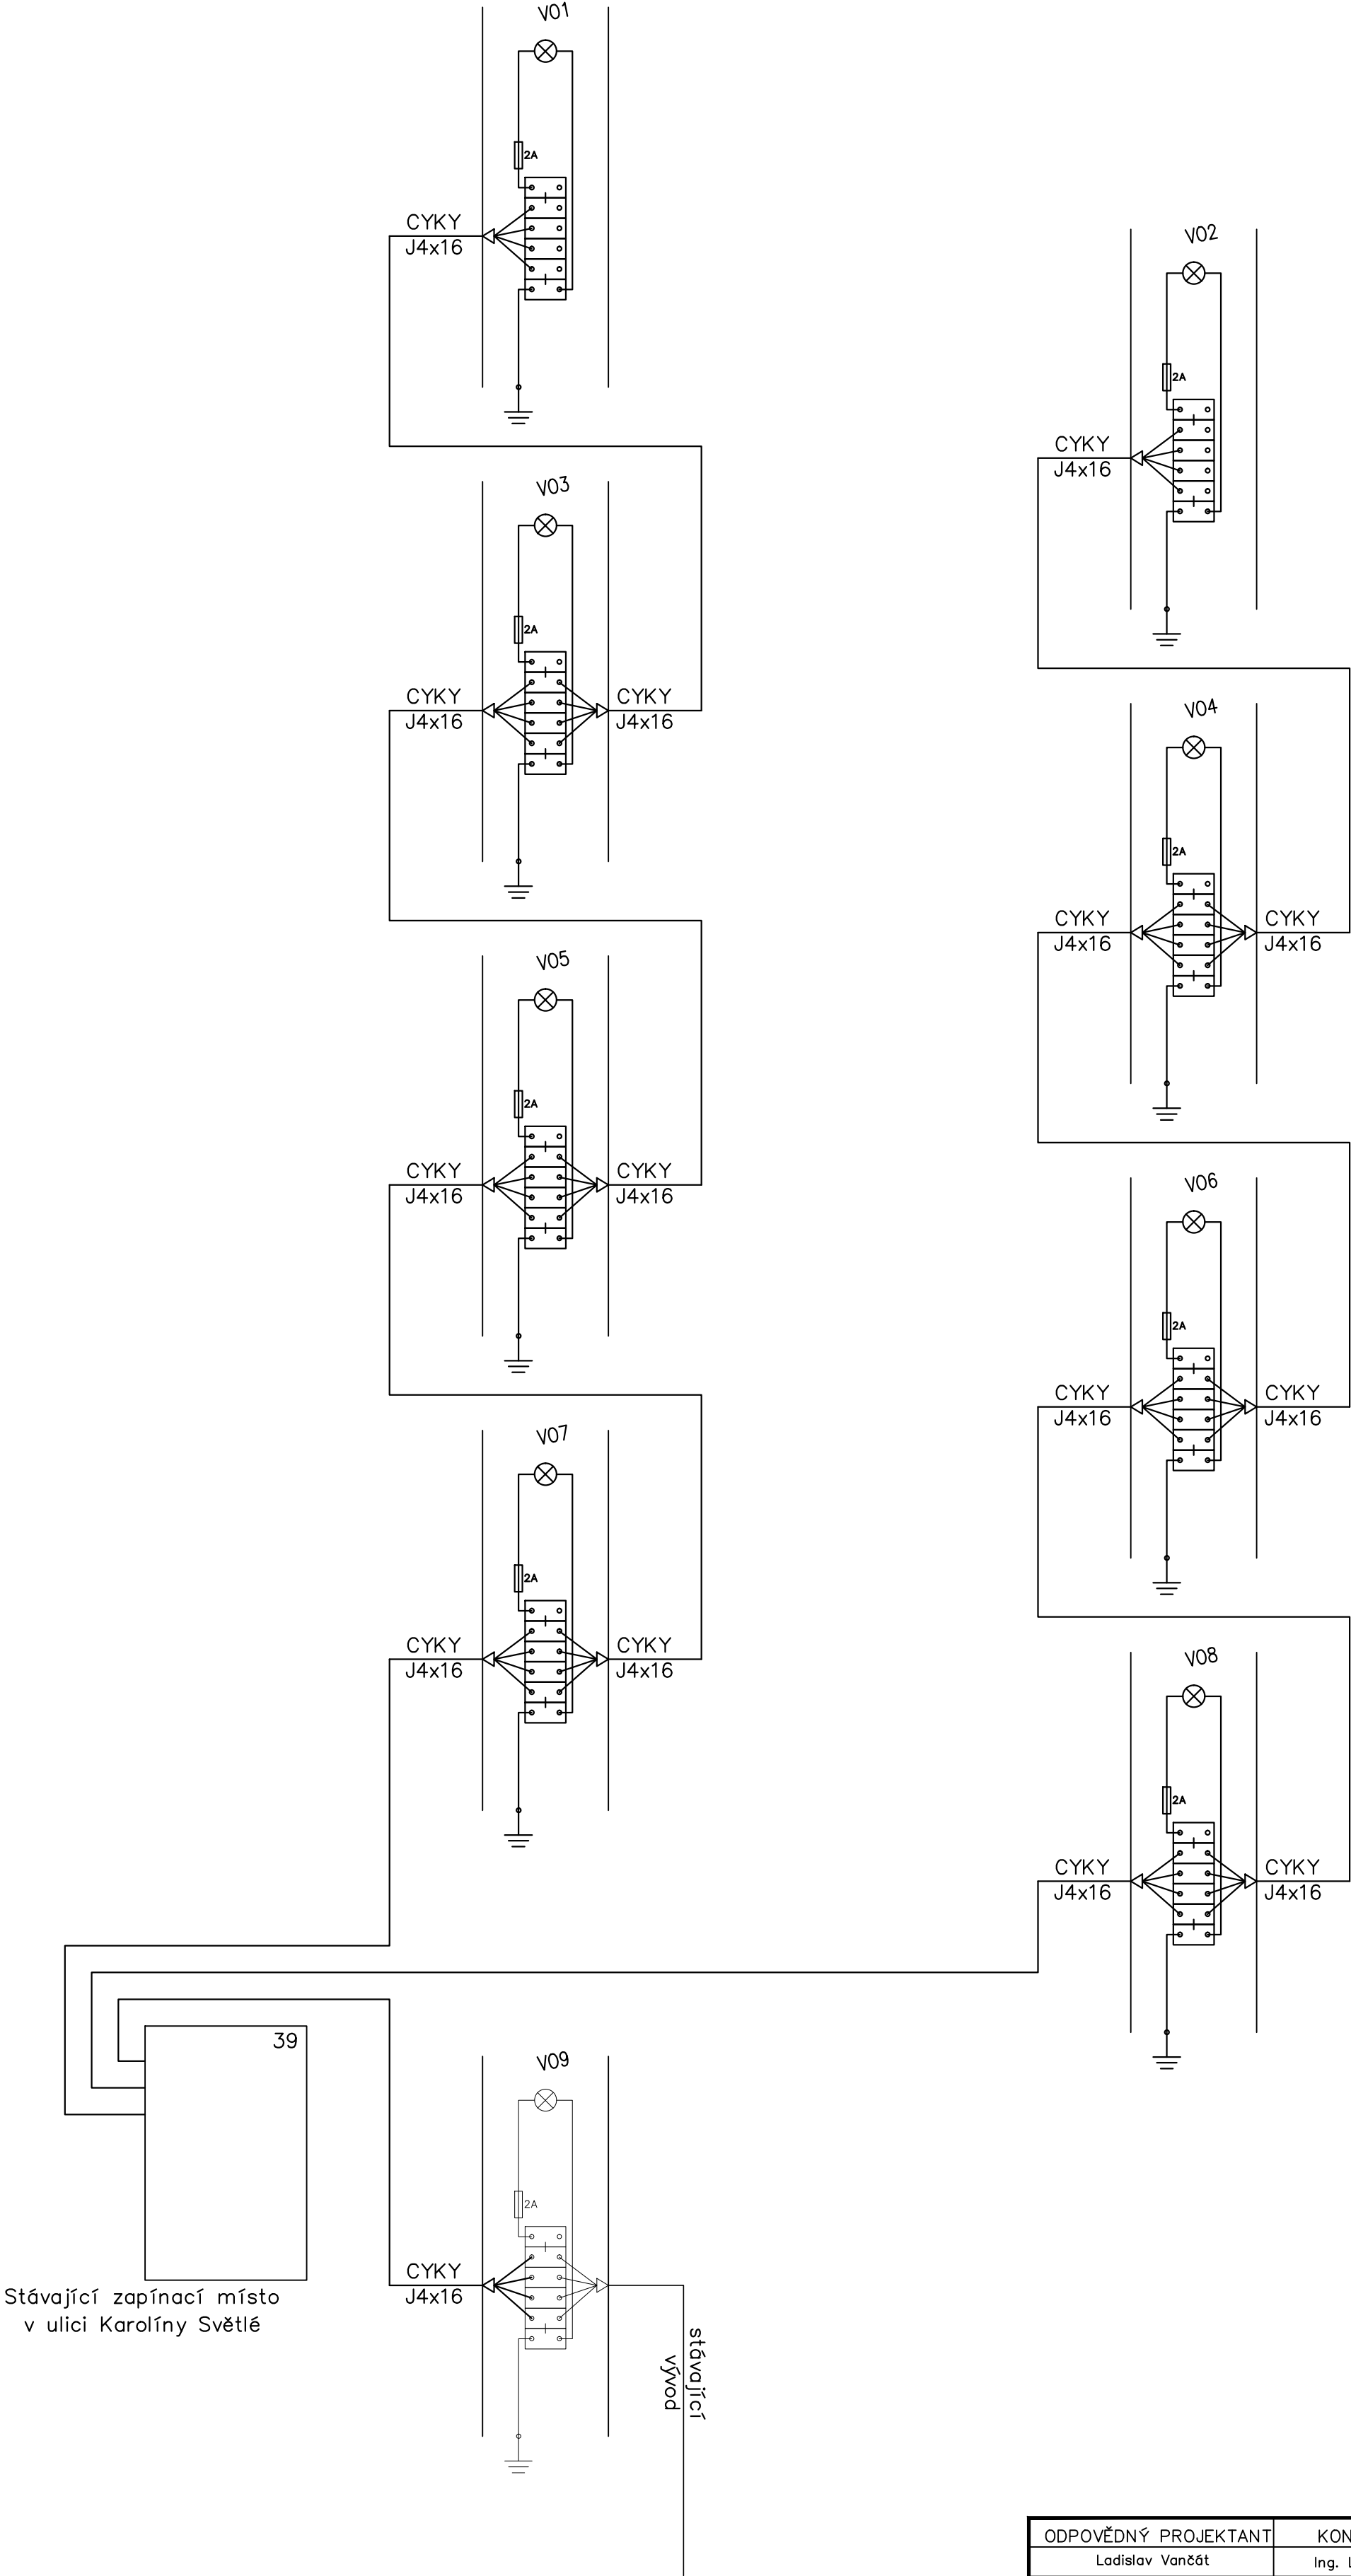

ODPOVĚDNÝ PROJEKTANT		KONTROLOVAL		VYPRACOVAL		Osadní 12a, 170 00 Praha 7, T: 283 872 265, F: 283 872 266 E: info@aquion.cz, W: www.aquion.cz			
Ladislav Vančát		Ing. Lucie Váňová		Ladislav Vančát					
KRAJ: Středočeský		PÚ: Kolín		SÚ: Kolín		OÚ: Kolín			
INVESTOR: Město Kolín									
NÁZEV PROJEKTU Kolín, ul. Kouřimská - rekonstrukce kanalizace, komunikace a veřejného osvětlení						DATUM		1.7.2017	
						FORMÁT		4xA4	
						MĚŘÍTKO		1:1	
						STUPEŇ		DPS/DSP	
						ČÍS.ZAKÁZKY		SL 40017019	
						ARCHIVNÍ.ČÍS		SL 40017019	
NÁZEV VÝKRESU						Č. MAP. LISTU		ČÍS.VÝKRESU	
Schéma zapojení								D.1.2.18	