



LEGENDA TERÉNU:
T1 - Uložení kabelového vedení ve volném terénu
T2 - Uložení kabelového vedení ve zpevněných páslech vozovky a příruženého prostoru vozovky, které slouží k provozu nebo stání vozidel
T3 - Uložení kabelového vedení ve zpevněných páslech příruženého prostoru vozovky, které nejsou k provozu nebo stání vozidel (např. chodník).

LEGENDA KOVÁNÍ REZŮ (mm):	"A"	"B"	"C"
ZL - POIS ZNAČENÍ	600	600	1000
H - VÝŠKA KRYTÍ	720	720	1120
V - HLUBKA VÝKOPU	400	400	400
R - ŠÍŘKA VÝKOPU	200	200	200
F - ULOŽENÍ FOULE	80	80	80
P - VĚŠTVA PŘÍRUŽENÉHO LŮŽE	40	40	40
D - PRŮMĚR SLE. CHRÁNEČEK	40	40	40


TERÉN T3: REZ ZEMNÍCH KABELOVÝCH TRAS VE VOLNÉM TERÉNU

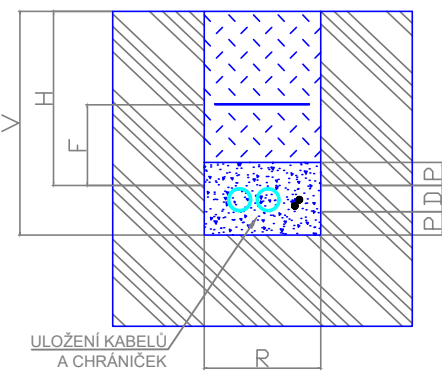

TERÉN T2: REZ ZEMNÍCH KABELOVÝCH TRAS VE VOZOVCE 40T

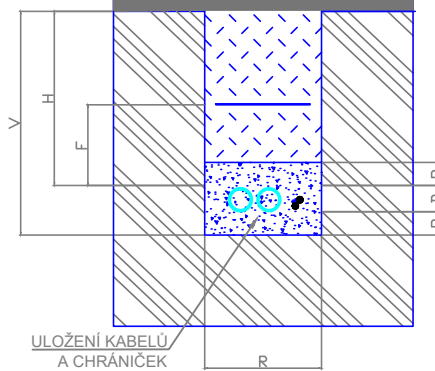

TERÉN T3: REZ ZEMNÍCH KABELOVÝCH TRAS VE ZPEVNĚNÝCH PÁSECH KOLEM VOZOVKY A PŘÍRUŽENÉHO PROSTORU VOZOVKY

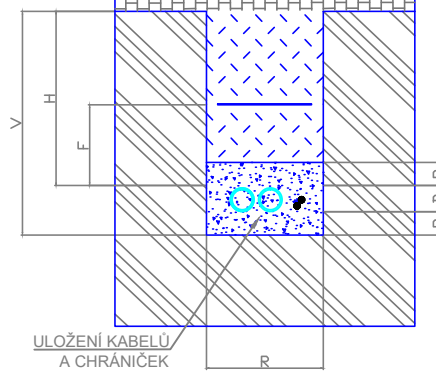

LEGENDA POUŽITÝCH ZNAČEK (S005 - Parter)


VENKOVNÍ IP KAMERA
VENKOVNÍ PLASTOVÁ ZEMNÍ VODOTĚSNÁ KRABICE - MIKROŠAČTA PRO INSTALACI POD ZEM. ČÍSLO 3
STOUPAČKA KABELOVÁ

LEGENDA POUŽITÝCH ZNAČEK (S001 - Parkán)

ROZV. SLABOPROUDÝ ROZVADĚČ
VENKOVNÍ IP KAMERA
VENKOVNÍ PLASTOVÁ ZEMNÍ VODOTĚSNÁ KRABICE - MIKROŠAČTA PRO INSTALACI POD ZEM. ČÍSLO 3
STOUPAČKA KABELOVÁ

LEGENDA ROZVODŮ SÍTÍ
UPŘESNĚNÍ ROZVODŮ VIZ POPIS
ČERNÉ - STÁVAJÍCÍ ROZVODY POUŽITÉ
BAREVNÉ - NOVÉ ROZVODY (SLABO A NN)

— SILNOPROUD - PODZEMNÍ VEDENÍ NN DO 1kV
— SILNOPROUD - PODZEMNÍ VEDENÍ VN DO 35kV
— SILNOPROUD - SLABONOSTNÍ OSVĚTLENÍ
———— SLABOPROUDÉ VEDENÍ - TELEFON
— — — — — VEŘEJNÉ OSVĚTLENÍ

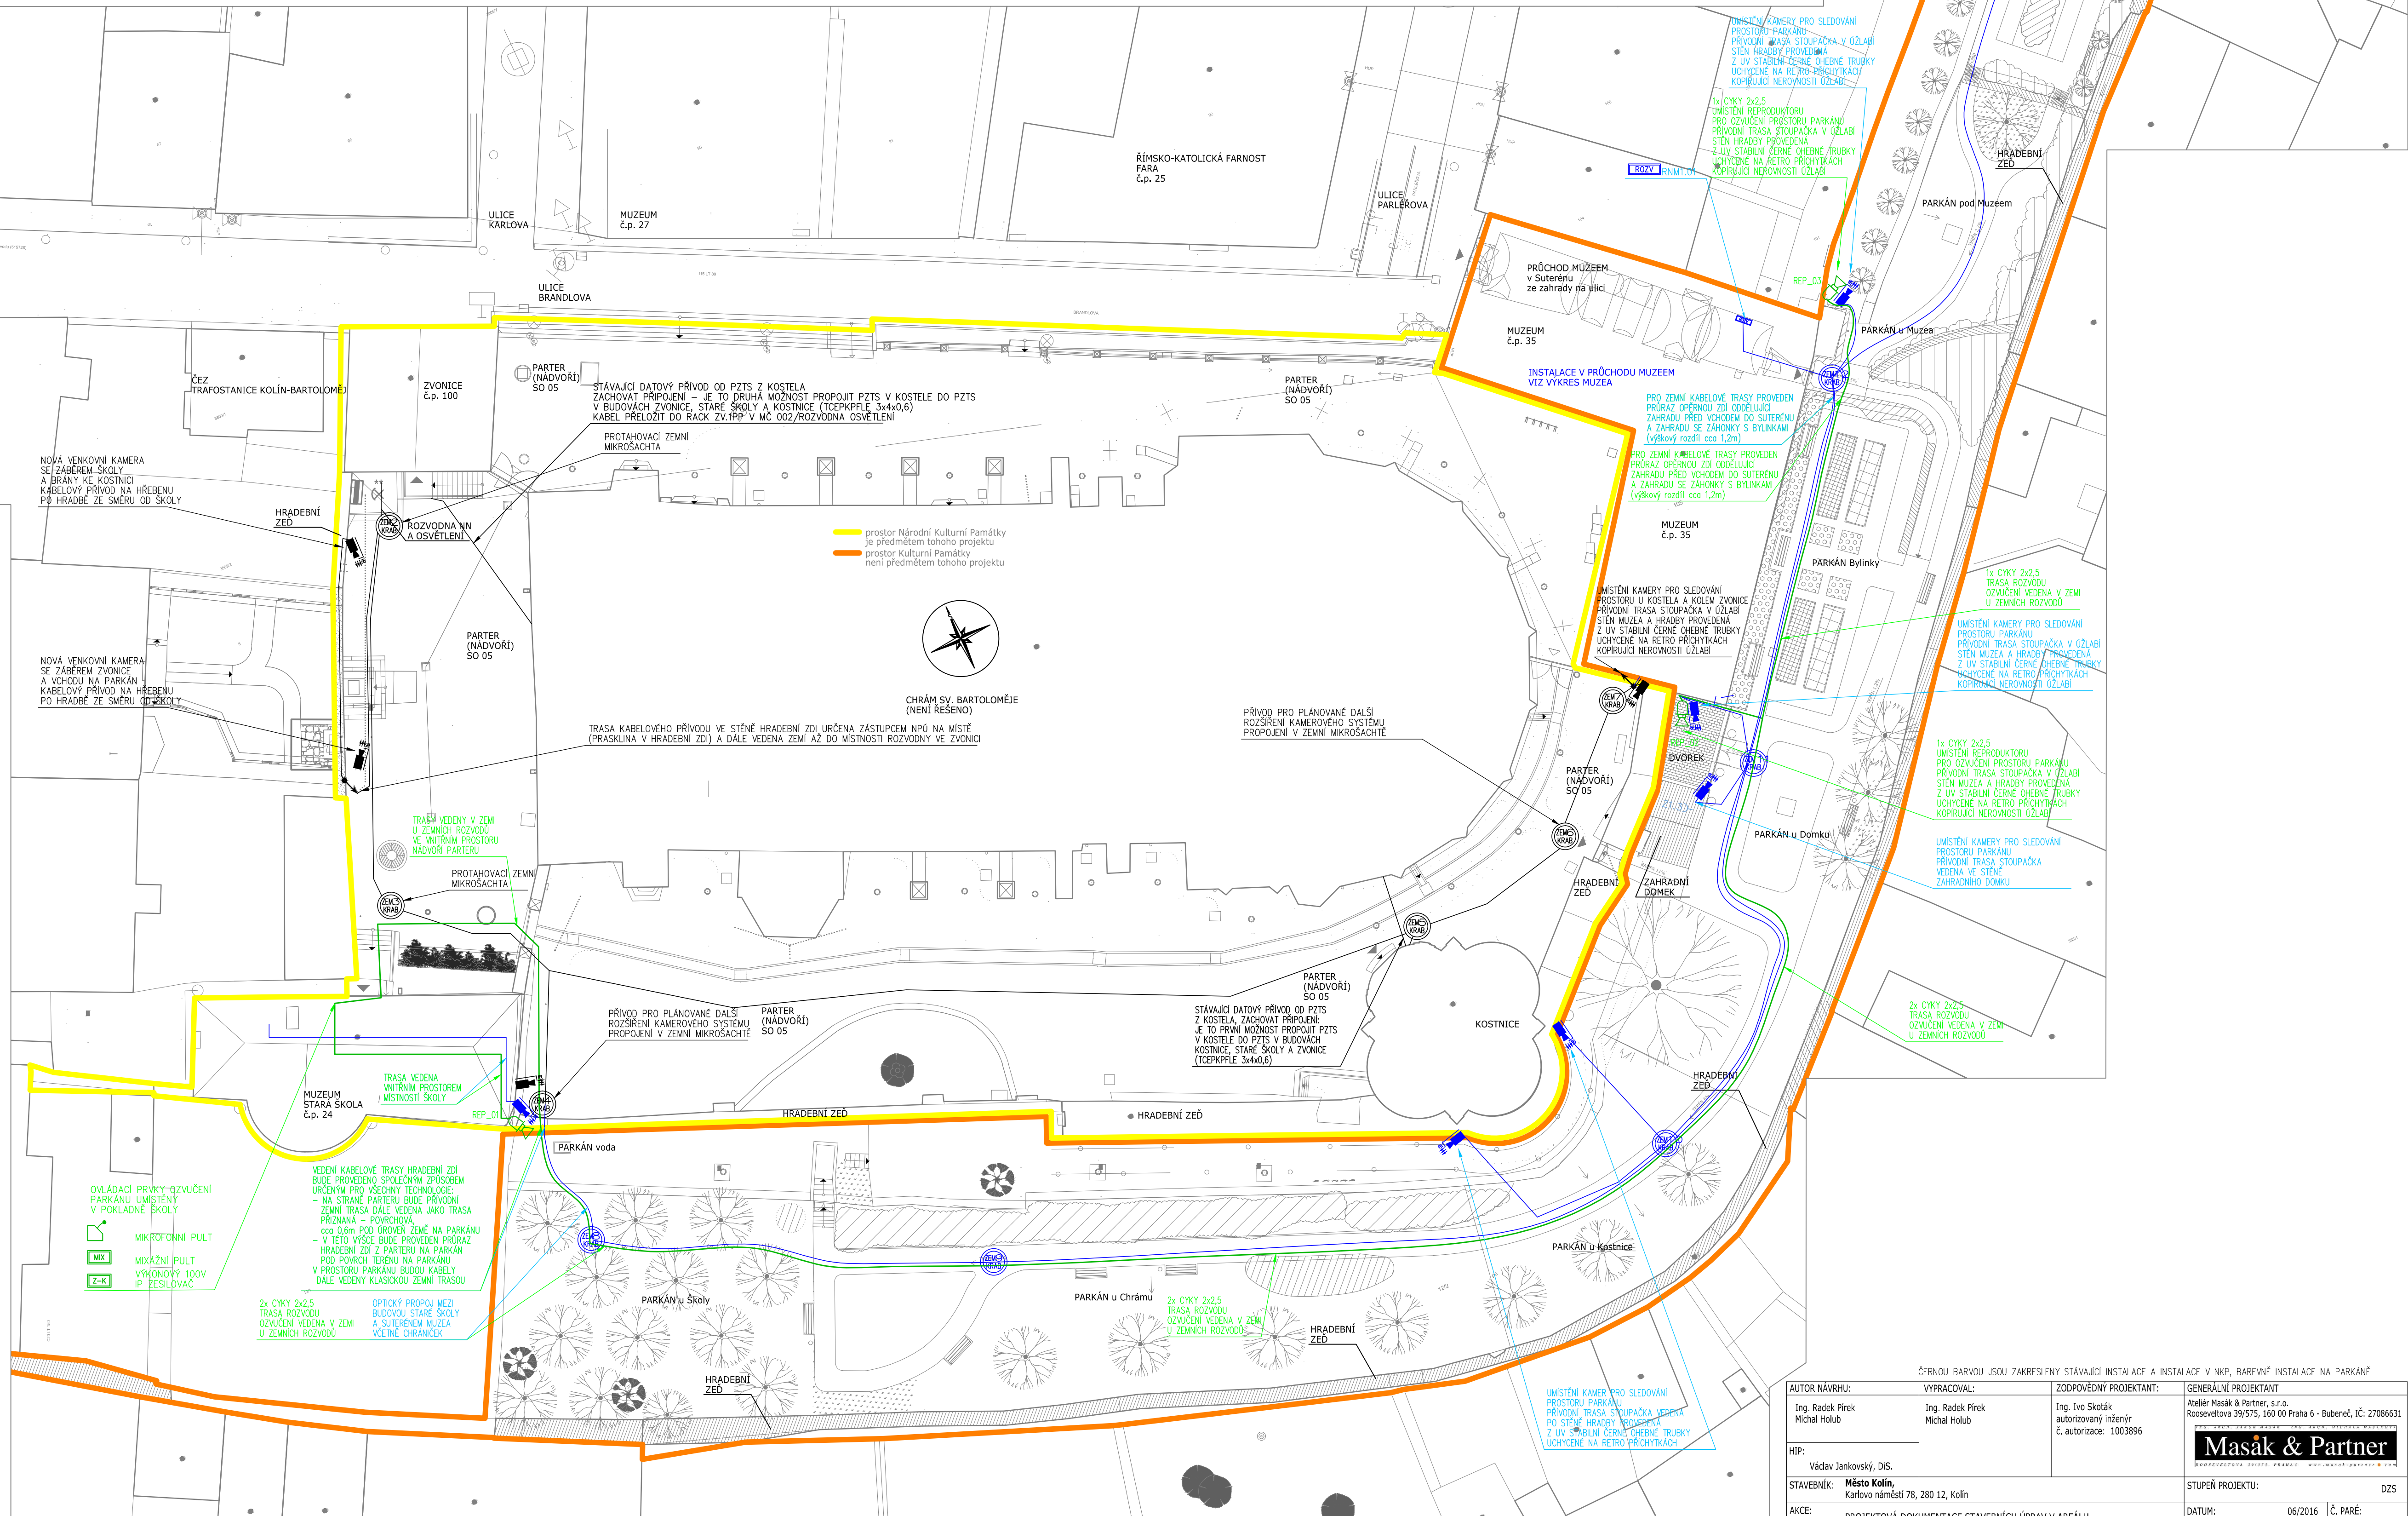

KNHOVNA ZNAČEK MÍSTNÍ ROZHLAS (S001 - Parkán)

MIKROFONNÍ PULT
MIXÁŽNÍ PULT
VÝKONOVÝ 100V IP ŽESILOVAČ

TLAKOVÝ REPRODUKTOR ČÍSLO 1
KABELOVÉ TRASY SYSTÉMU OZVUČENÍ
STOUPAČKA KABELOVÁ

POZNÁMKA:
VZHLÉD PRVKŮ JEDNOTLIVÝCH TECHNOLOGIÍ STEJNĚ JAKO JEJICH PŘESNÉ UMÍSTĚNÍ VČETNĚ UMÍSTĚNÍ JEDNOTLIVÝCH KABELOVÝCH TRAS BUDE PŘEZKOŽOVANO PŘI VLASTNÍ INSTALACI SE ZÁSTUPCÍ INVESTORA (UŽIVATEL) A ZÁSTUPCÍ NÁRODNÍHO PAMÁTKOVÉHO ÚSTAVU

AUTOR NÁVRHU: Ing. Radek Pírek Michal Holub	VYPRACOVAL: Ing. Radek Pírek Michal Holub	ZODPOVĚDNÝ PROJEKTANT: Ing. Ivo Skoták autORIZOVANÝ INŽENÝR Č. autorizace: 1003896	GENERÁLNÍ PROJEKTANT: Atelier Masák & Partner, s.r.o. Rossvětlova 39/575, 160 00 Praha 6 - Bubenč, IČ: 27086631
HIP: Václav Jančkovský, DIS.	STAVEBNÍK: Město Kolín, Karlův náměstí 78, 280 12, Kolín	AKCE: PROJEKTOVÁ DOKUMENTACE STAVEBNÍCH ÚPRAV V AREÁLU KOSTELA SV. BARTOLOMĚJE - PARKÁN	STUPĚN PROJEKTU: D2S
OBJEKT: SO 01 - PARKÁN	ODDĚL: TECHNICKÁ PROSTŘEDÍ STAVEB	PODODDĚL: ZAŘÍZENÍ SLABOPROUDÉ ELEKTROTECHNIKY	Č. OBJEKTU: D.1.01
NÁZEV: PŮDORYS PARKÁN			Č. VÝKRESU: D.1.4.b.02